
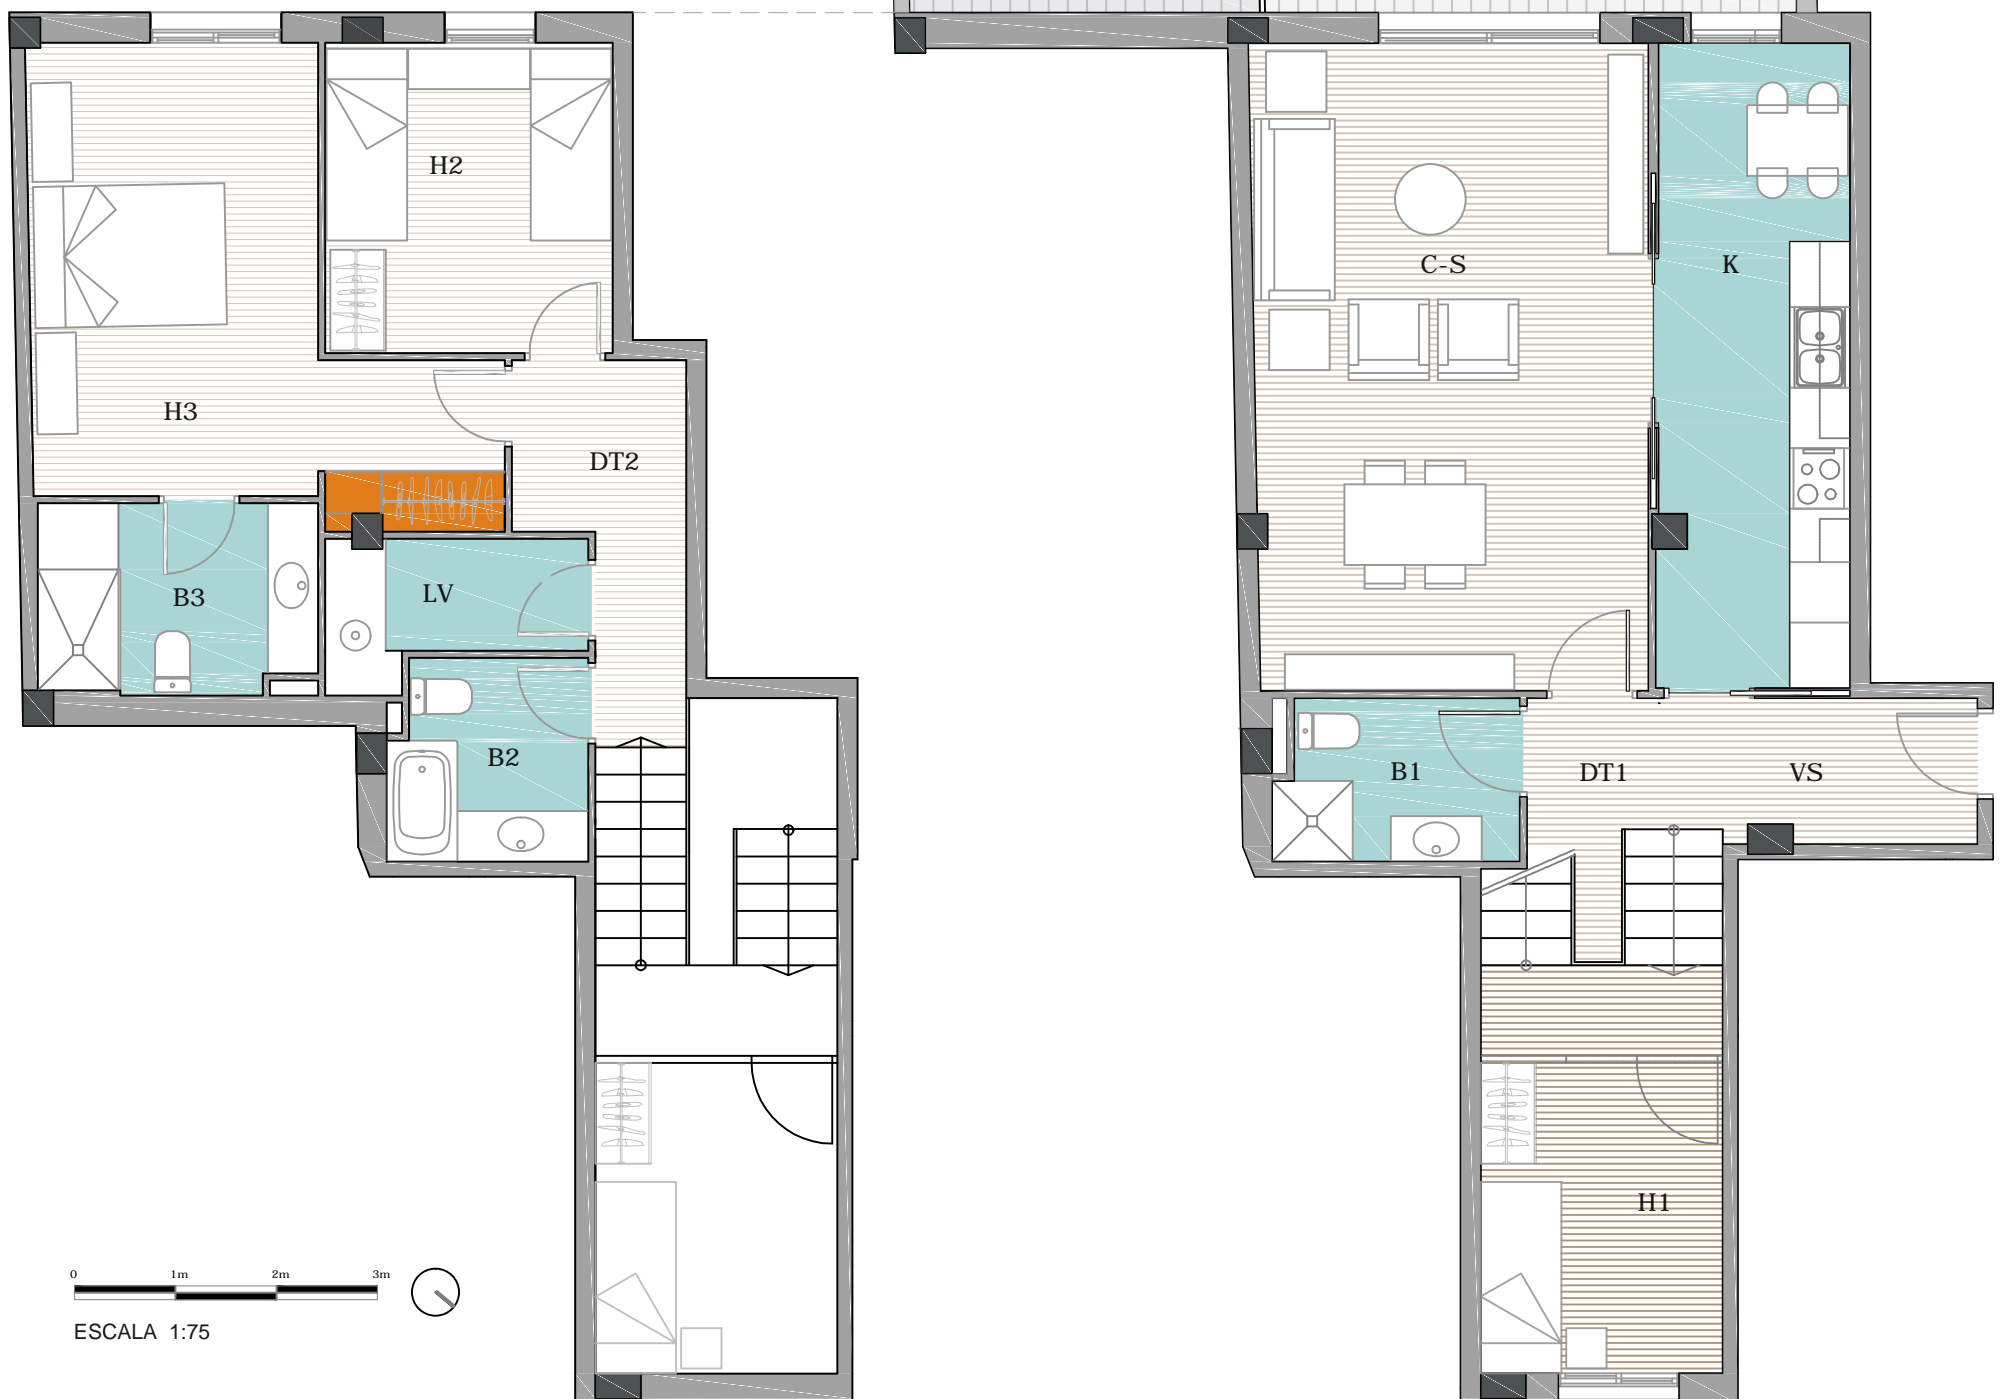


## CUADRO DE SUPERFICIES ÚTILES.

VESTÍBULO	VS	9.1m <sup>2</sup>
COMEDOR-SALA ESTAR	C-SE	25.1m <sup>2</sup>
COCINA	K	12.1m <sup>2</sup>
DISTRIBUIDOR 1	DT1	4.2m <sup>2</sup>
DISTRIBUIDOR 2	DT2	4.8m <sup>2</sup>
HABITACIÓN 1	H1	7.4m <sup>2</sup>
HABITACIÓN 2	H2	8.8m <sup>2</sup>
HABITACION 3	H3	16m <sup>2</sup>
BAÑO 1	B1	3.9m <sup>2</sup>
BAÑO 2	B2	4m <sup>2</sup>
BAÑO 3	B3	5.1m <sup>2</sup>
CAMARA LIMPIEZA	LV	3.2m <sup>2</sup>
<b>TOTAL SUP. ÚTIL INTERIOR</b>		<b>103.7m<sup>2</sup></b>
<b>TOTAL SUP.CONSTRUIDA</b>		<b>116.1m<sup>2</sup></b>
<b>TOTAL SUP.CONSTRUIDA CON ZONAS COMUNES</b>		<b>136.3m<sup>2</sup></b>

TERRAZA 1	TZ1	81.1m <sup>2</sup>
TERRAZA 2	TZ2	23.9m <sup>2</sup>
<b>TOTAL SUP.EXTERIOR</b>		<b>105m<sup>2</sup></b>

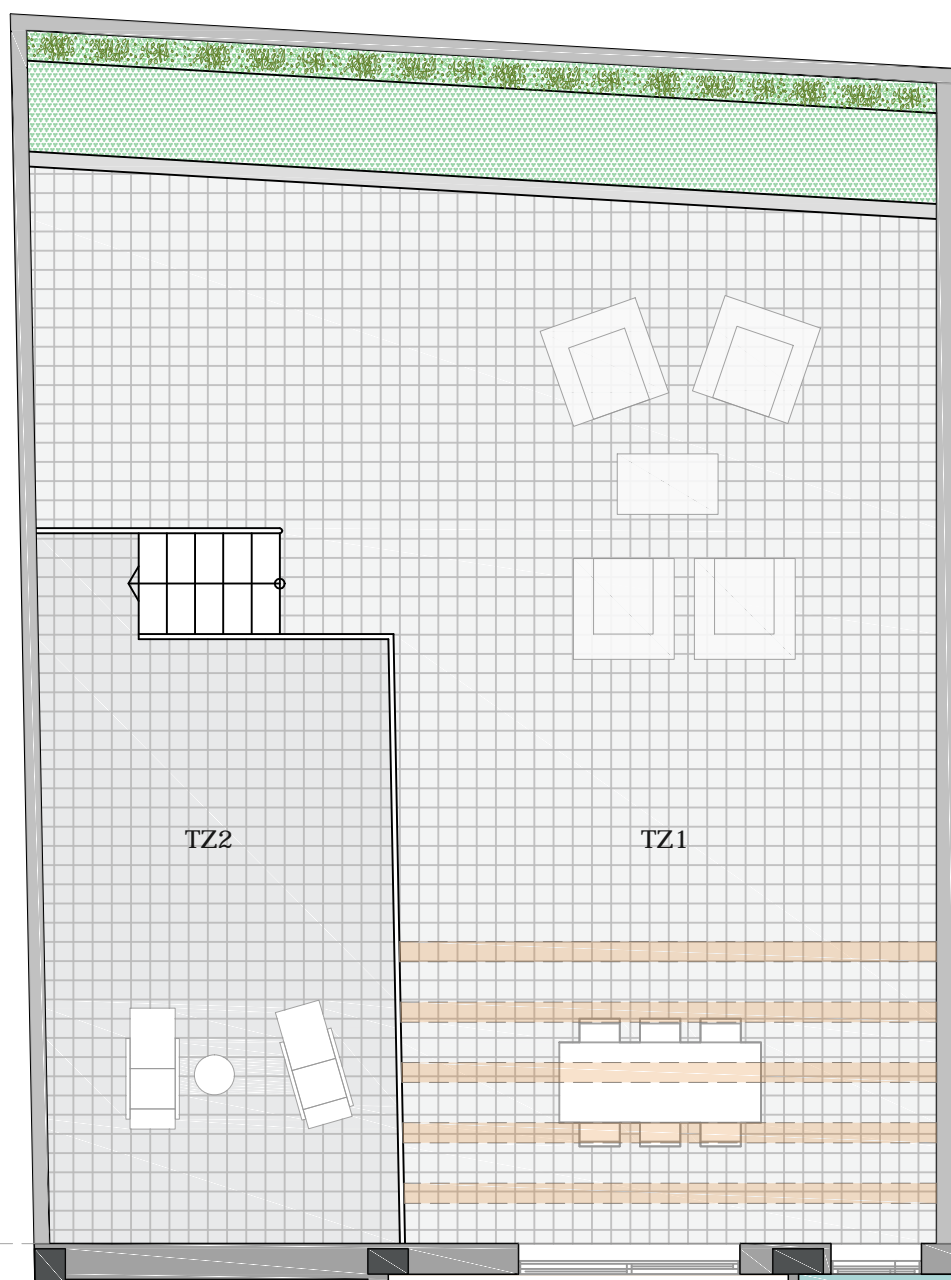

0 1m 2m 3m

ESCALA 1:75



PLANTA BAIXA



PROMOCIÓ:



Residencial Santa Eulàlia

L'HOSPITALET DEL LLOBREGAT

PROMOU I COMERCIALIZA:

Adequa

LES DIMENSIONS I DEFINICIÓ DELS ELEMENTS GRAFIATS PODEN PATIR CANVIS DEGUTS A REQUERIMENTS TÈCNICS, DE LICÈNCIA O COMERCIALS.