

**CUADRO DE SUPERFICIES ÚTILES.**

VESTÍBULO	VS	7.5m <sup>2</sup>
COMEDOR-SALA ESTAR	C-SE	22.9m <sup>2</sup>
COCINA	K	8.6m <sup>2</sup>
DISTRIBUIDOR	DT1	7.5m <sup>2</sup>
DISTRIBUIDOR	DT2	8.7m <sup>2</sup>
HABITACIÓN 1	H1	6.4m <sup>2</sup>
HABITACIÓN 2	H2	8m <sup>2</sup>
HABITACION 3	H3	14.9m <sup>2</sup>
BAÑO 1	B1	4.2m <sup>2</sup>
BAÑO 2	B2	3.6m <sup>2</sup>
BAÑO 3	B3	6.6m <sup>2</sup>
CAMARA LIMPIEZA	LV	2.6m <sup>2</sup>




**TOTAL SUP. ÚTIL INTERIOR 101.5m<sup>2</sup>**

**TOTAL SUP.CONSTRUIDA 110.6m<sup>2</sup>**

**TOTAL SUP.CONSTRUIDA CON ZONAS COMUNES 129.9m<sup>2</sup>**

TERRAZA 1 TZ1 75.8m<sup>2</sup>


**TOTAL SUP.EXTERIOR 75.8m<sup>2</sup>**

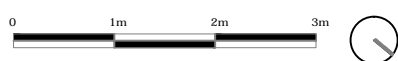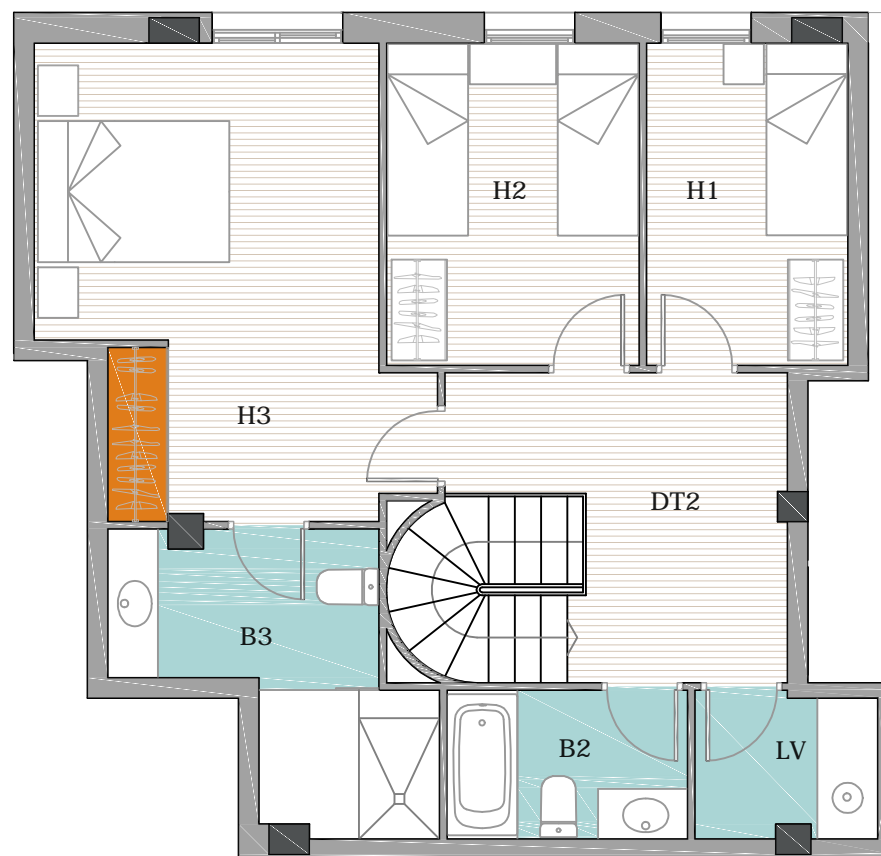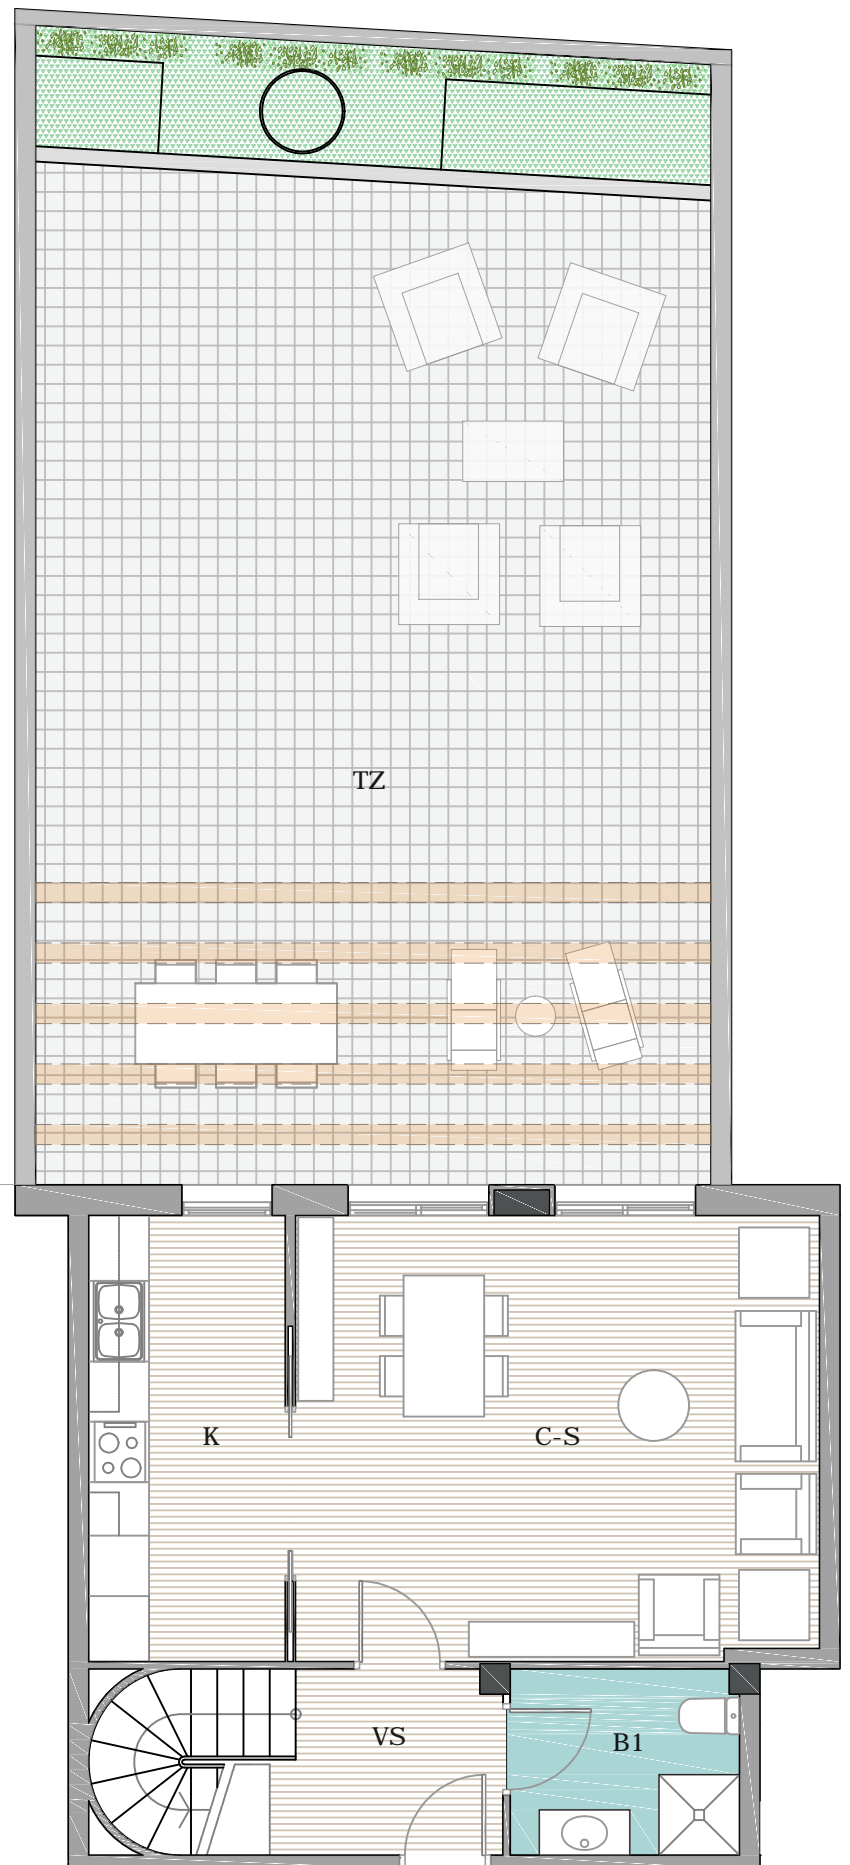

ESCALA 1:75



PLANTA BAIXA

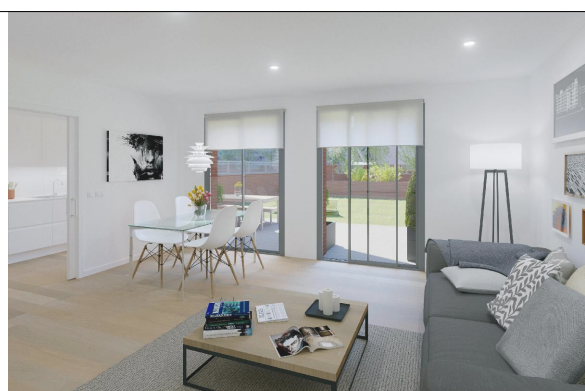

PROMOCIÓ:



## Residencial Santa Eulàlia

L'HOSPITALET DEL LLOBREGAT

PROMOU I COMERCIALIZA:



LES DIMENSIONS I DEFINICIÓ DELS ELEMENTS GRAFIATS PODEN PATIR CANVIS DEGUTS A REQUERIMENTS TÈCNICS, DE LICÈNCIA O COMERCIALS.