
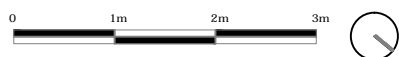
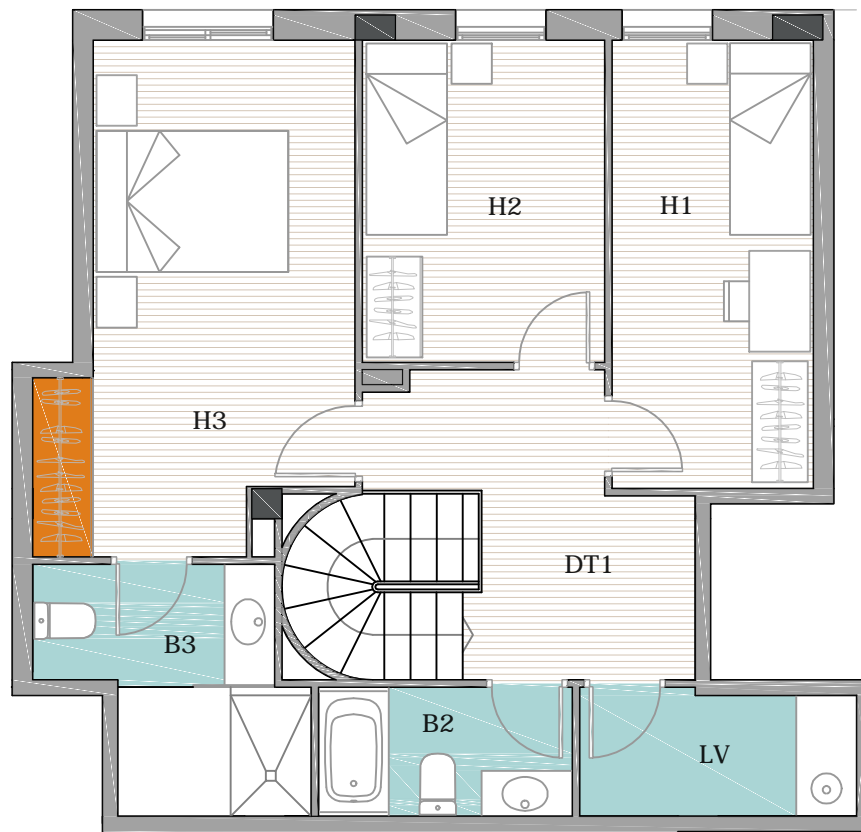



CUADRO DE SUPERFICIES ÚTILES.

VESTÍBULO	VS	7.6m ²
COMEDOR-SALA ESTAR	C-SE	23.1m ²
COCINA	K	8.5m ²
DISTRIBUIDOR	DT1	7m ²
HABITACIÓN 1	H1	8.9m ²
HABITACIÓN 2	H2	7.7m ²
HABITACION 3	H3	13.7m ²
BAÑO 1	B1	5.5m ²
BAÑO 2	B2	3.2m ²
BAÑO 3	B3	5.5m ²
CAMARA LIMPIEZA	LV	3.4m ²
TOTAL SUP. ÚTIL INTERIOR		94.1m²
TOTAL SUP.CONSTRUIDA		110.9m²
TOTAL SUP.CONSTRUIDA CON ZONAS COMUNES		130.2m²

TERRAZA 1	TZ1	68.1m ²
TOTAL SUP.EXTERIOR		68.1m²

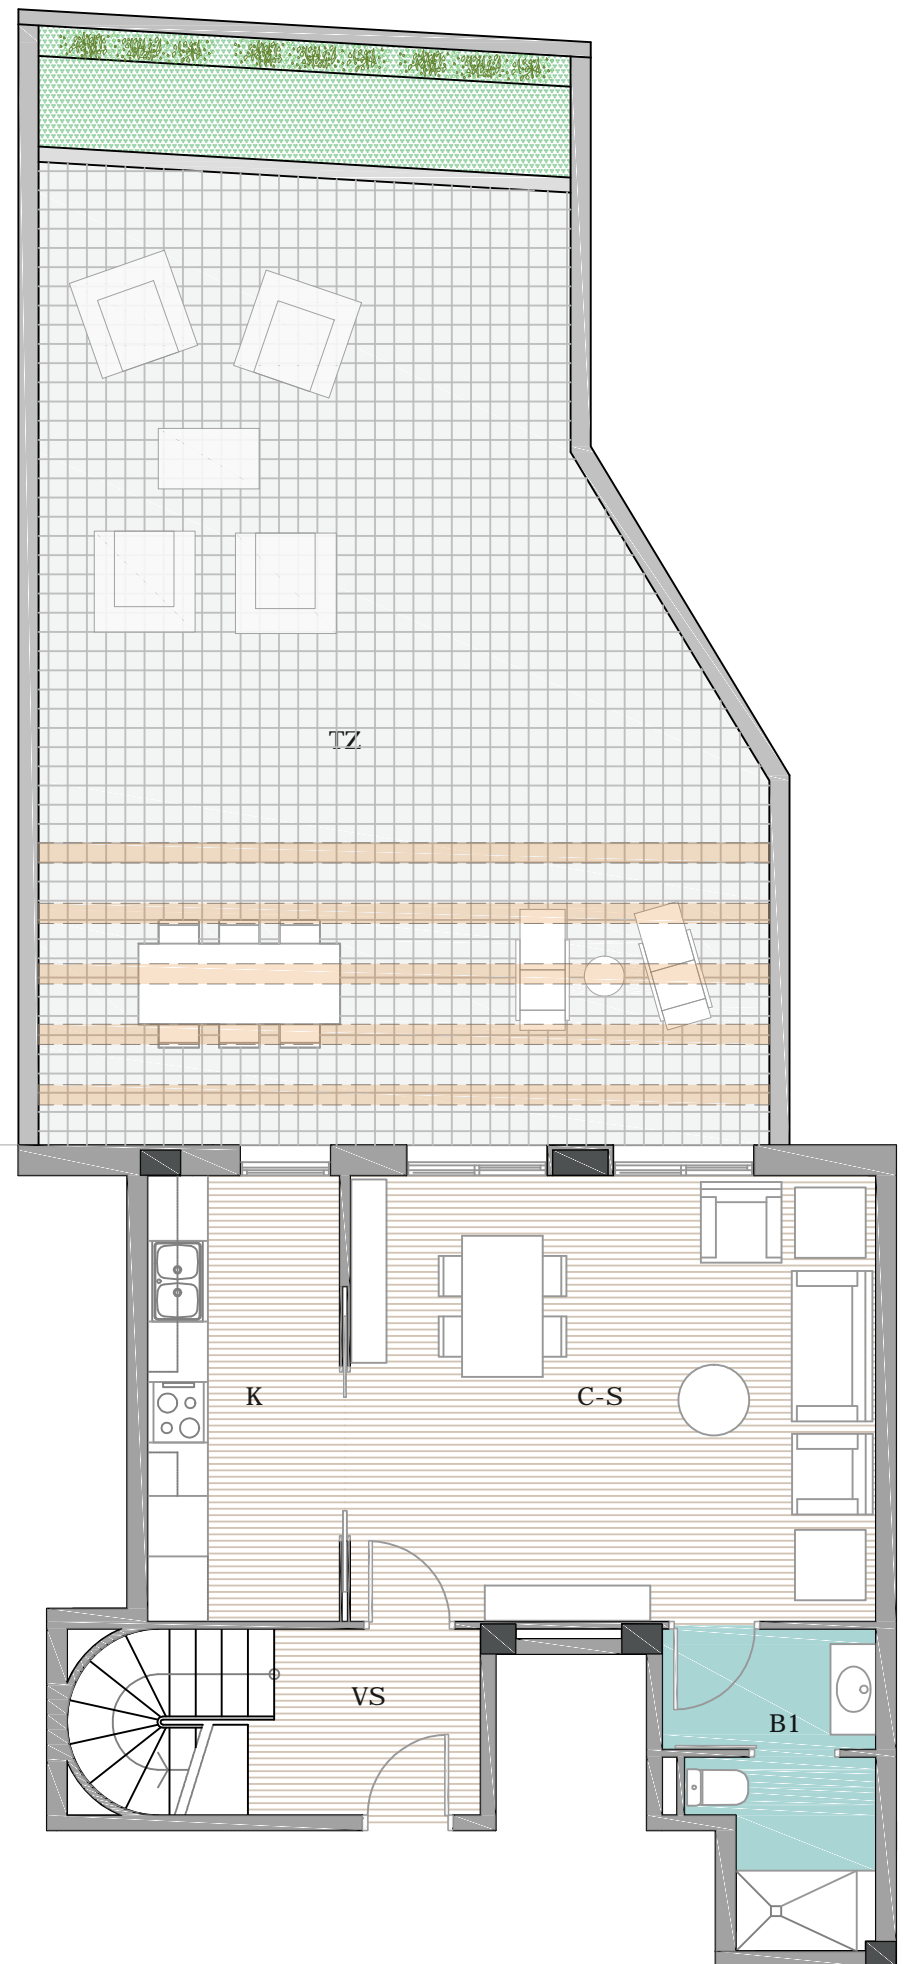

ESCALA 1:75

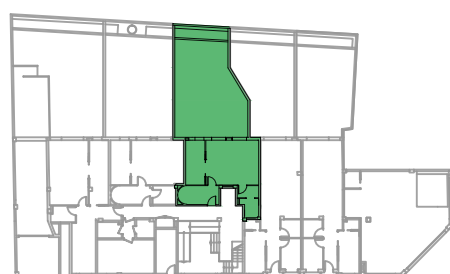

PLANTA BAIXA



PROMOCIÓ:



Residencial Santa Eulàlia

L'HOSPITALET DEL LLOBREGAT

PROMOU I COMERCIALIZA:

LES DIMENSIONS I DEFINICIÓ DELS ELEMENTS GRAFIATS PODEN PATIR CANVIS DEGUTS A REQUERIMENTS TÈCNICS, DE LICÈNCIA O COMERCIALS.