
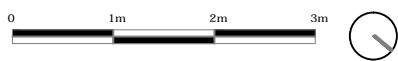
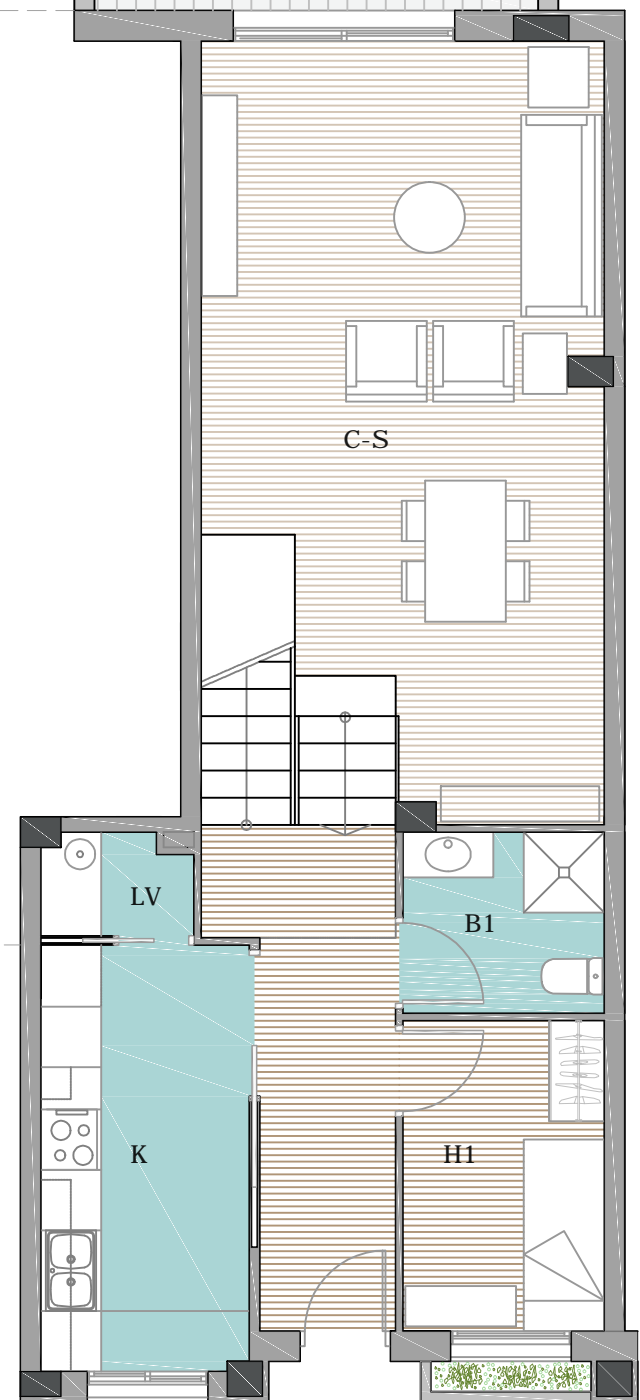
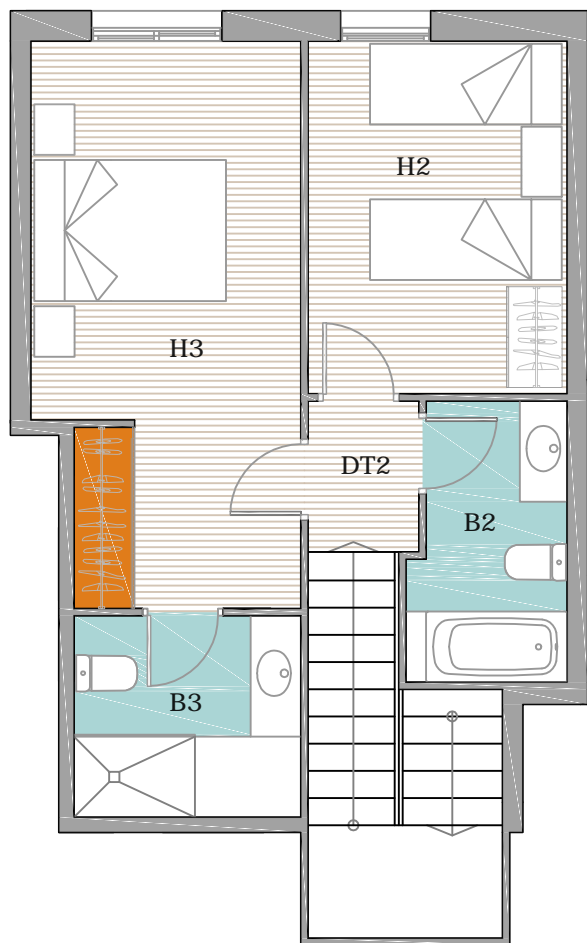



CUADRO DE SUPERFICIES ÚTILES.

VESTÍBULO	VS	2.5m ²
COMEDOR-SALA ESTAR	C-SE	31m ²
COCINA	K	8.7m ²
DISTRIBUIDOR 1	DT1	4.9m ²
DISTRIBUIDOR 2	DT2	1.6m ²
HABITACIÓN 1	H1	6.2m ²
HABITACIÓN 2	H2	9m ²
HABITACION 3	H3	14.3m ²
BAÑO 1	B1	3.6m ²
BAÑO 2	B2	4.1m ²
BAÑO 3	B3	4.5m ²
CAMARA LIMPIEZA	LV	1.5m ²
TOTAL SUP. ÚTIL INTERIOR		91.9m²
TOTAL SUP.CONSTRUIDA		109.9m²
TOTAL SUP.CONSTRUIDA CON ZONAS COMUNES		129.1m²

TERRAZA 1	TZ1	57.1m ²
TOTAL SUP.EXTERIOR		57.1m²

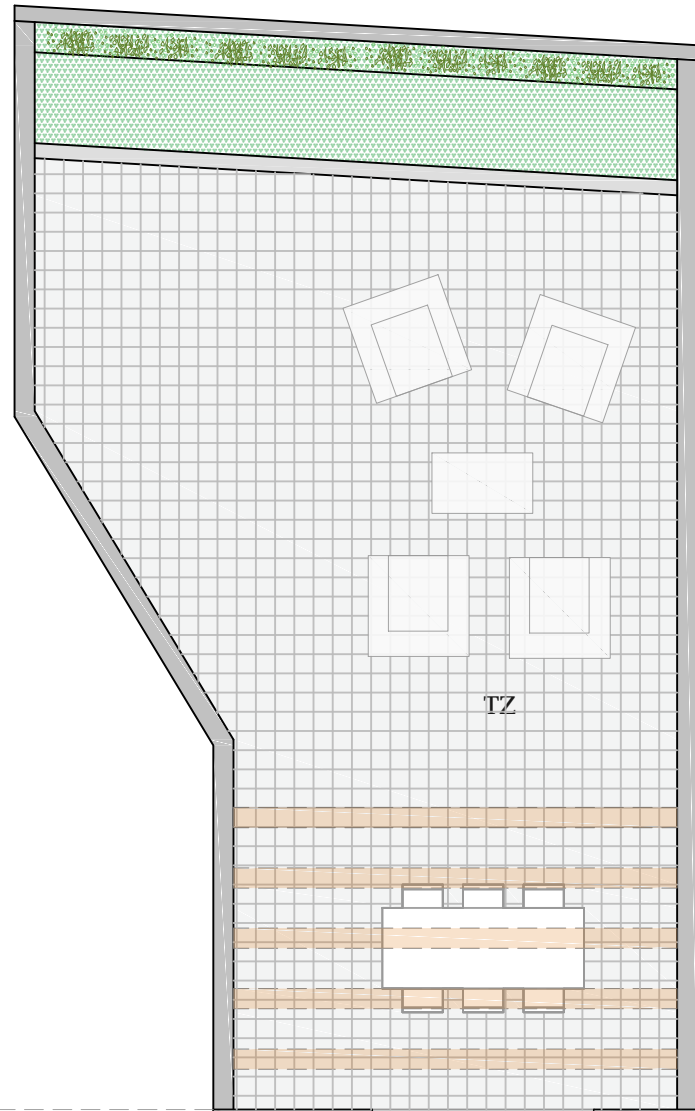

ESCALA 1:75

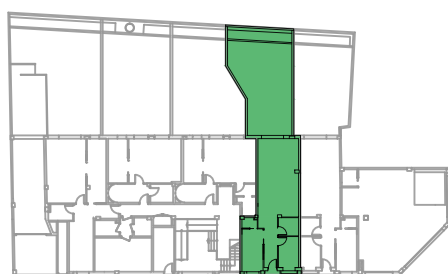

PLANTA BAIXA



PROMOCIÓ:



Residencial Santa Eulàlia

L'HOSPITALET DEL LLOBREGAT

PROMOU I COMERCIALIZTA:



LES DIMENSIONS I DEFINICIÓ DELS ELEMENTS GRAFIATS PODEN PATIR CANVIS DEGUTS A REQUERIMENTS TÈCNICS, DE LICÈNCIA O COMERCIALS.