
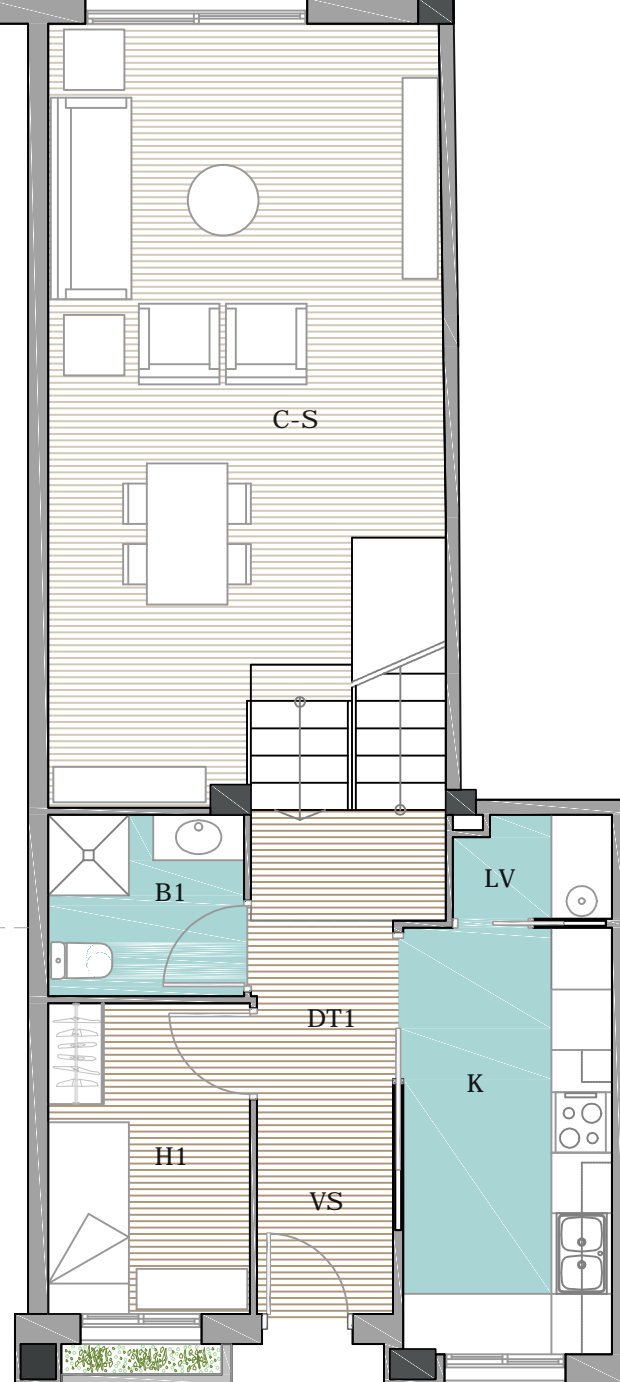
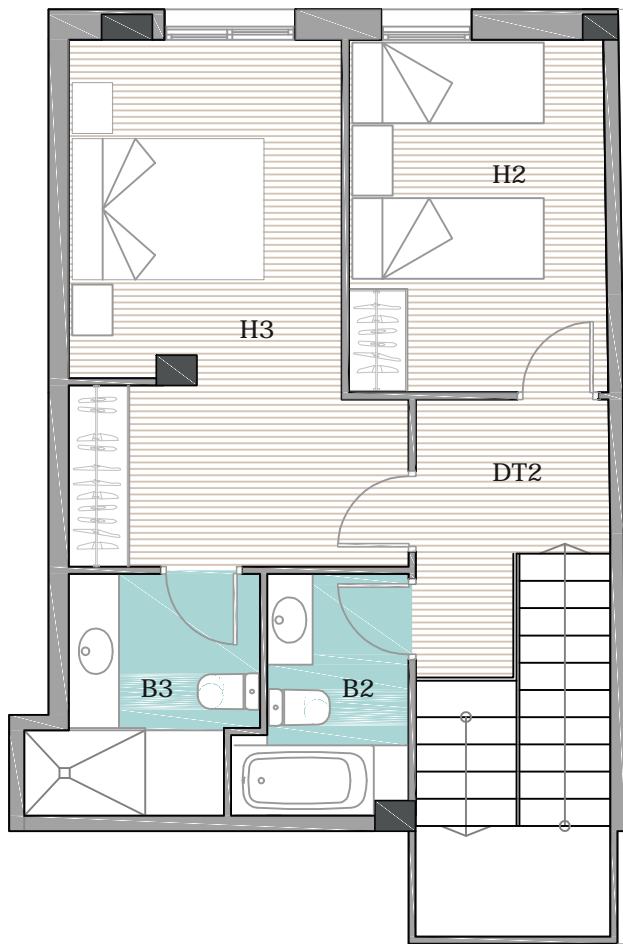


**CUADRO DE SUPERFICIES ÚTILES.**

VESTÍBULO	VS	2.6m <sup>2</sup>
COMEDOR-SALA ESTAR	C-SE	30.4m <sup>2</sup>
COCINA	K	8.7m <sup>2</sup>
DISTRIBUIDOR	DT1	4.9m <sup>2</sup>
DISTRIBUIDOR	DT2	4.2m <sup>2</sup>
HABITACIÓN 1	H1	6.2m <sup>2</sup>
HABITACIÓN 2	H2	8.9m <sup>2</sup>
HABITACION 3	H3	15.1m <sup>2</sup>
BAÑO 1	B1	3.5m <sup>2</sup>
BAÑO 2	B2	3.6m <sup>2</sup>
BAÑO 3	B3	4.6m <sup>2</sup>
CAMARA LIMPIEZA	LV	1.5m <sup>2</sup>
<b>TOTAL SUP. ÚTIL INTERIOR</b>		<b>94.2m<sup>2</sup></b>
<b>TOTAL SUP.CONSTRUIDA</b>		<b>112.5m<sup>2</sup></b>
<b>TOTAL SUP.CONSTRUIDA CON ZONAS COMUNES</b>		<b>132m<sup>2</sup></b>

TERRAZA 1	TZ1	57m <sup>2</sup>
<b>TOTAL SUP.EXTERIOR</b>		<b>57m<sup>2</sup></b>

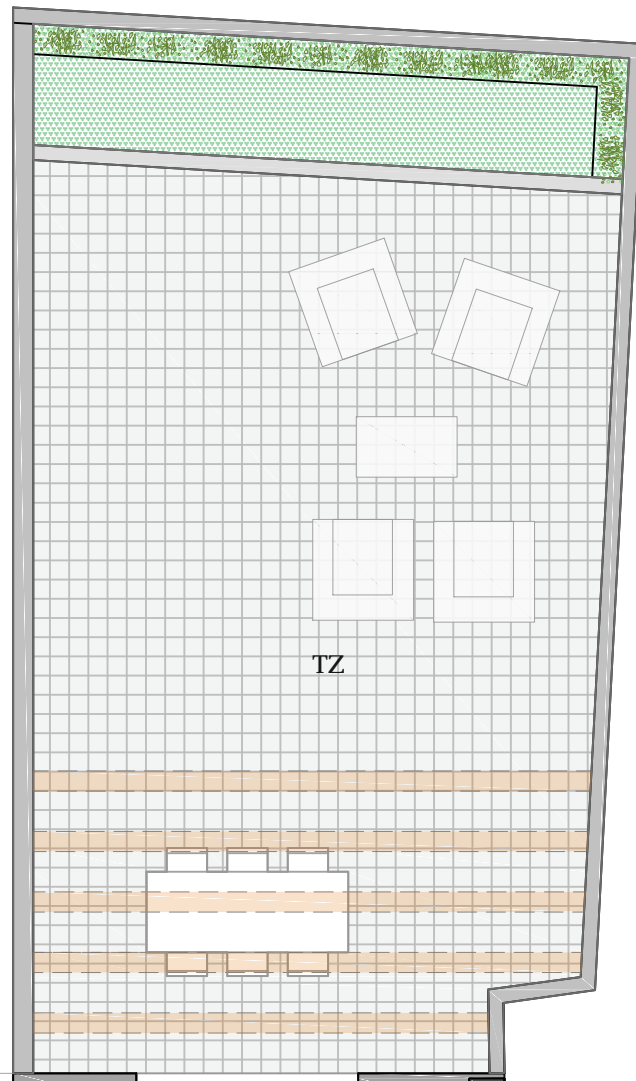

ESCALA 1:75



PLANTA BAIXA



PROMOCIÓ:



## Residencial Santa Eulàlia

L'HOSPITALET DEL LLOBREGAT

PROMOU I COMERCIALIZA:



LES DIMENSIONS I DEFINICIÓ DELS ELEMENTS GRAFIATS PODEN PATIR CANVIS DEGUTS A REQUERIMENTS TÈCNICS, DE LICÈNCIA O COMERCIALS.