



## CUADRO DE SUPERFICIES ÚTILES.

VESTÍBULO	VS	5.3m <sup>2</sup>
COMEDOR-SALA ESTAR	C-SE	25.1m <sup>2</sup>
COCINA	K	9.1m <sup>2</sup>
DISTRIBUIDOR 1	D1	5m <sup>2</sup>
DISTRIBUIDOR 2	D2	2.3m <sup>2</sup>
HABITACIÓN 1	H1	13.8m <sup>2</sup>
HABITACIÓN 2	H2	8.6m <sup>2</sup>
HABITACION 3	H3	7.9m <sup>2</sup>
BAÑO 1	B1	4.4m <sup>2</sup>
BAÑO 2	B2	4.8m <sup>2</sup>
CAMARA LIMPIEZA	LV	2m <sup>2</sup>
<b>TOTAL SUP.ÚTIL INTERIOR</b>		<b>88.3m<sup>2</sup></b>
<b>TOTAL SUP.CONSTRUIDA</b>		<b>100.3m<sup>2</sup></b>
<b>TOTAL SUP.CONSTRUIDA CON ZONAS COMUNES</b>		<b>117.7m<sup>2</sup></b>

BALCÓN	BC	4.5m <sup>2</sup>
BALCÓN	BC	11.8m <sup>2</sup>
TERRAZA	TZ	94.8m <sup>2</sup>
<b>TOTAL SUP.EXTERIOR</b>		<b>111.1m<sup>2</sup></b>

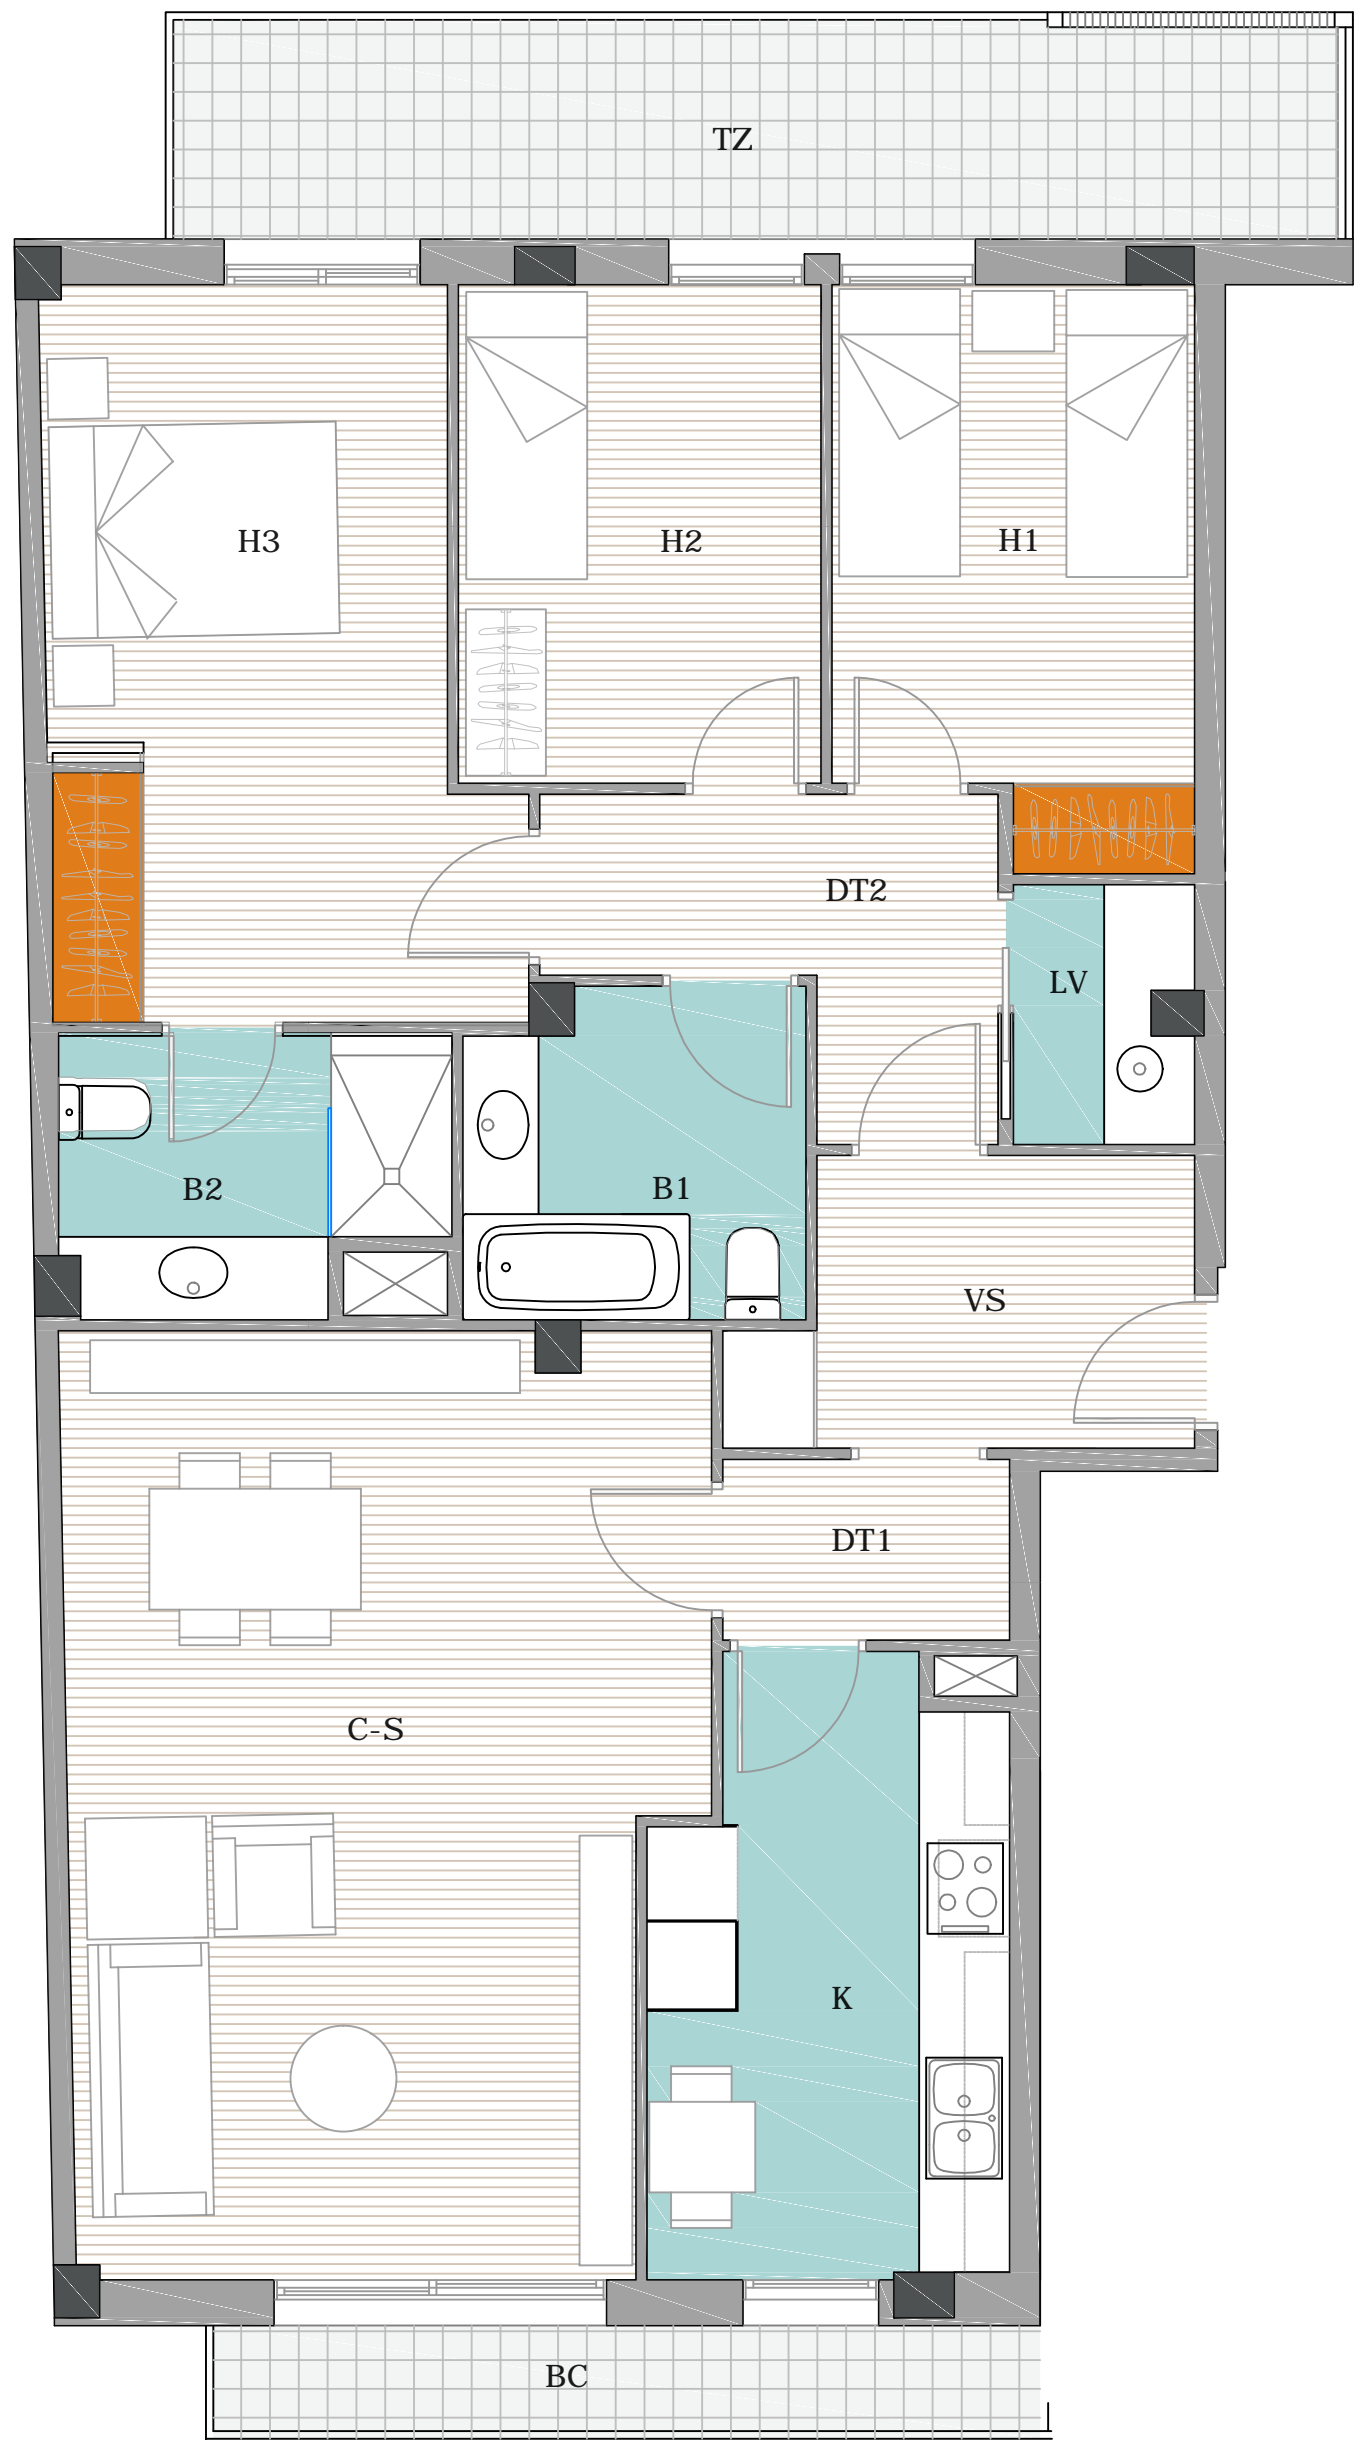

ESCALA 1:75

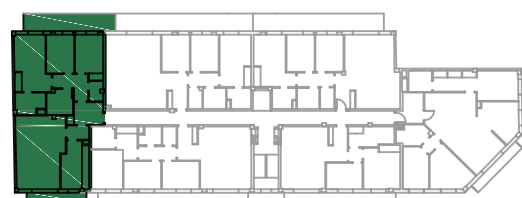

PLANTA PRIMERA



PROMOU I COMERCIALITZA:



## Residencial Santa Eulàlia

L'HOSPITALET DEL LLOBREGAT

LES DIMENSIONS I DEFINICIÓ DELS ELEMENTS GRAFIATS PODEN PATIR CANVIS DEGUTS A REQUERIMENTS  
TÈCNICS, DE LICÈNCIA O COMERCIALS.