


1-3^o HABITATGE 3HAB


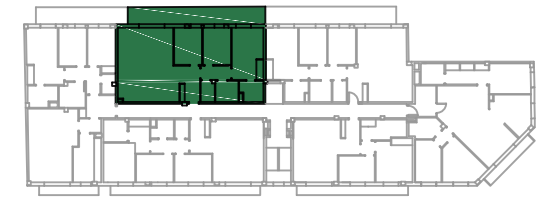


C/COMERÇ 44-50, HOSPITALET DE LLOBREGAT

CUADRO DE SUPERFICIES ÚTILES.

VESTÍBULO	VS	2.7m ²
COMEDOR-SALA ESTAR	C-SE	28.1m ²
COCINA	K	5.7m ²
DISTRIBUIDOR 1	D1	3.1m ²
HABITACIÓN 1	H1	7.6m ²
HABITACIÓN 2	H2	7.6m ²
HABITACION 3	H3	12m ²
BAÑO 1	B1	3.5m ²
BAÑO 2	B2	3.4m ²
CAMARA LIMPIEZA	LV	2.1m ²
TOTAL SUP.ÚTIL INTERIOR		75.8m²
TOTAL SUP.CONSTRUIDA		84.9m²
TOTAL SUP.CONSTRUIDA CON ZONAS COMUNES		99.7m²

BALCÓN	BC	17.6m ²
TOTAL SUP.EXTERIOR		17.6m²

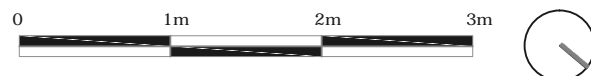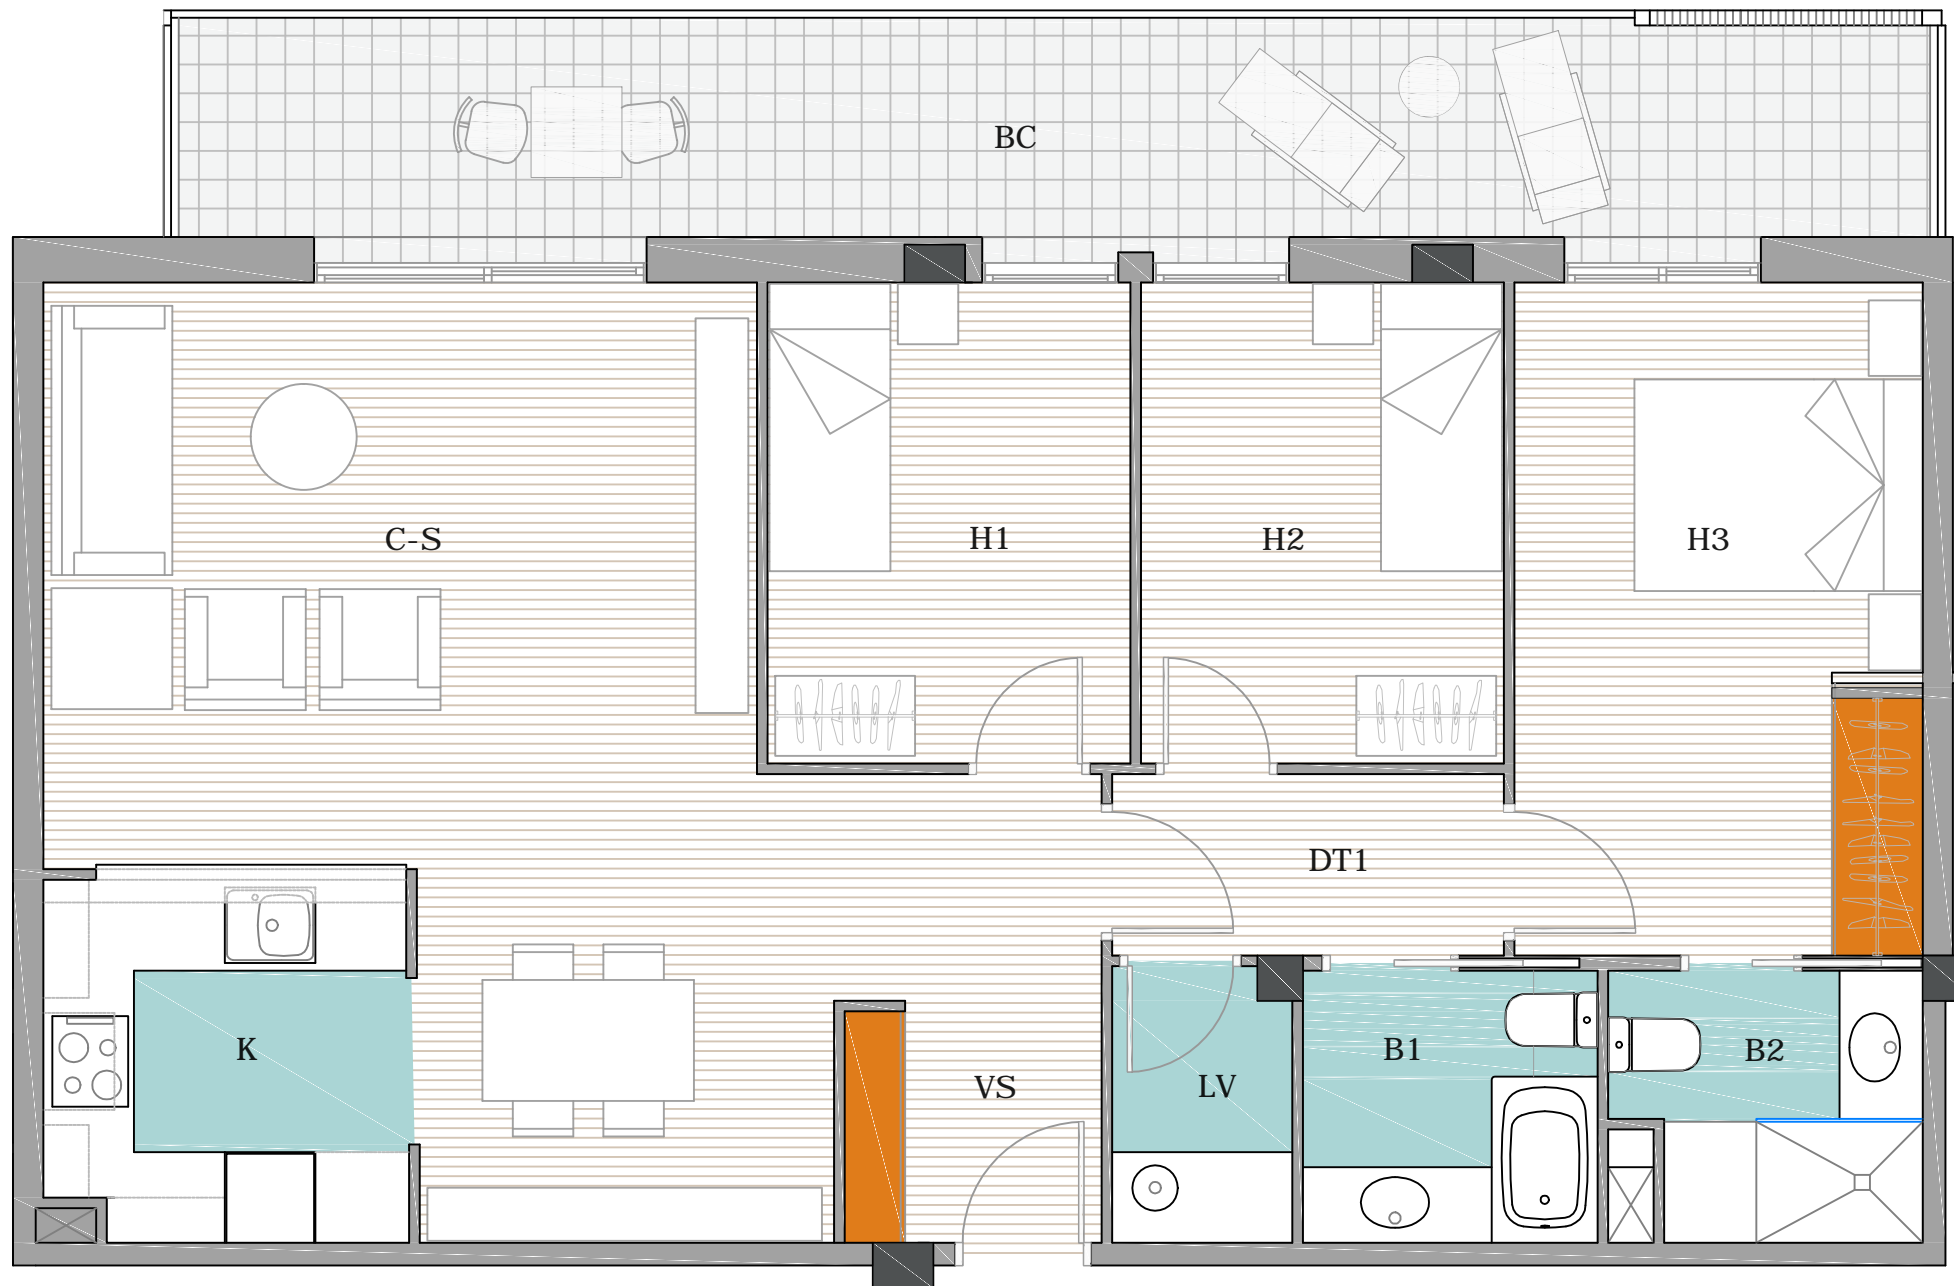

PROMOCIÓ:



Residencial Santa Eulàlia

L'HOSPITALET DEL LLOBREGAT

PROMOU I COMERCIALITZA:

Adequa

LES DIMENSIONS I DEFINICIÓ DELS ELEMENTS GRAFIATS PODEN PATIR CANVIS DEGUTS A REQUERIMENTS TÈCNICS, DE LICÈNCIA O COMERCIALS.