


1-4^o HABITATGE 3HAB

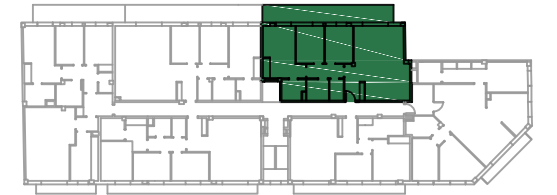


C/COMERÇ 44-50, HOSPITALET DE LLOBREGAT

CUADRO DE SUPERFICIES ÚTILES.

VESTÍBULO	VS	3.2m ²
COMEDOR-SALA ESTAR- COCINA	C-SE-K	27.7m ²
DISTRIBUIDOR 1	D1	3.8m ²
HABITACIÓN 1	H1	13,3m ²
HABITACIÓN 2	H2	7.6m ²
HABITACION 3	H3	7.6m ²
BAÑO 1	B1	3.4m ²
BAÑO 2	B2	3.4m ²
CAMARA LIMPIEZA	LV	2.2m ²
TOTAL SUP.ÚTIL INTERIOR		72.2m²
TOTAL SUP.CONSTRUIDA		81.2m²
TOTAL SUP.CONSTRUIDA CON ZONAS COMUNES		95.3m²

BALCÓN	BC	16.8m ²
TOTAL SUP.EXTERIOR		16.8m²

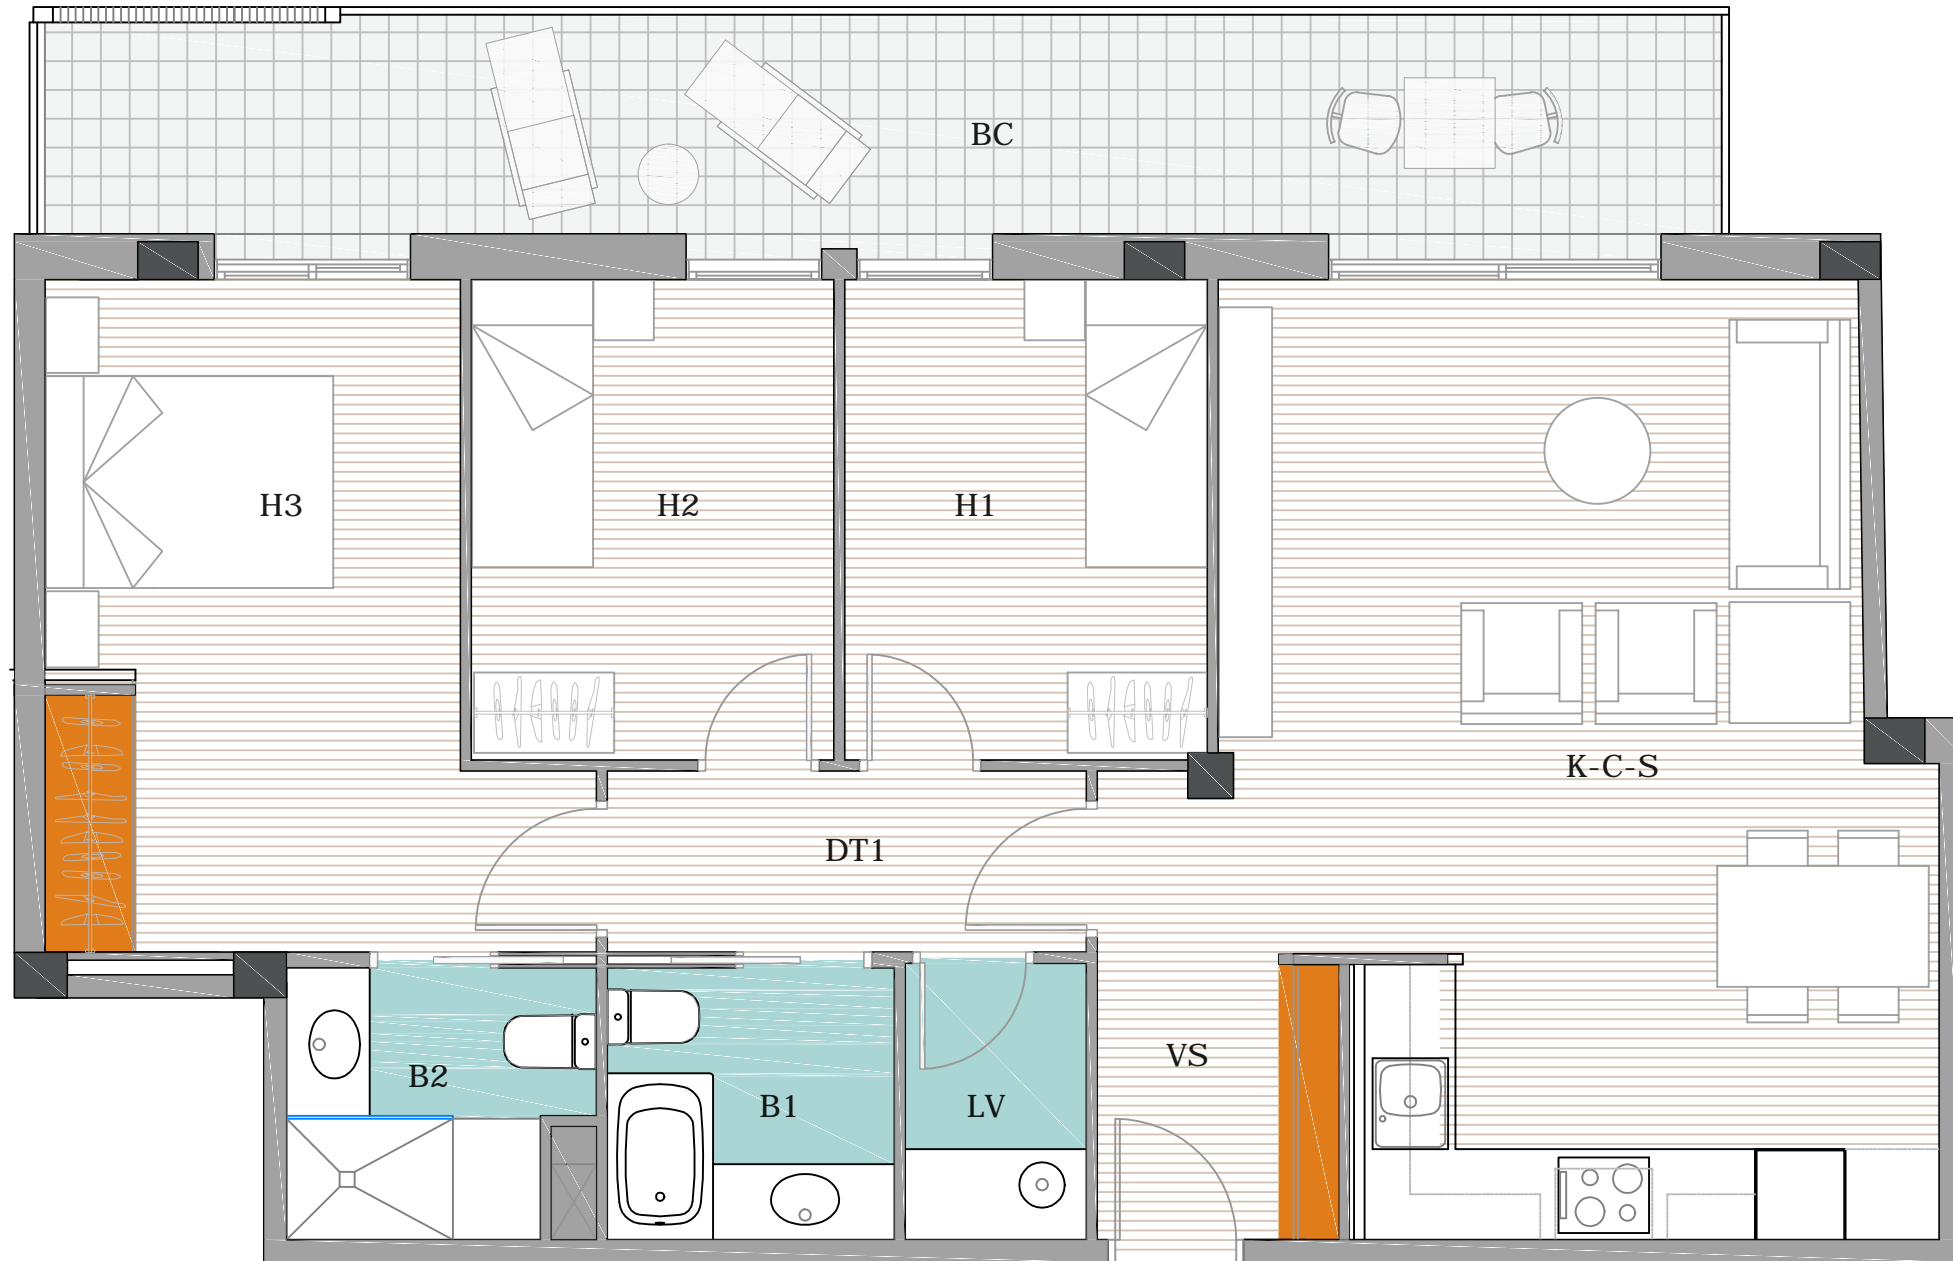

PROMOCIÓ:



Residencial Santa Eulàlia

L'HOSPITALET DEL LLOBREGAT

PROMOU I COMERCIALITZA:

Adequa

LES DIMENSIONS I DEFINICIÓ DELS ELEMENTS GRAFIATS PODEN PATIR CANVIS DEGUTS A REQUERIMENTS TÈCNICS, DE LICÈNCIA O COMERCIALS.

