


1-5º **HABITATGE 3HAB**

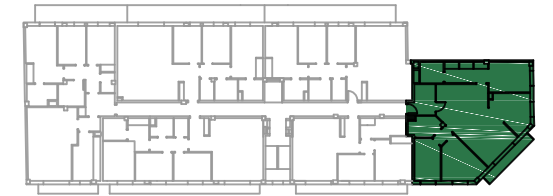

C/COMERÇ 44-50, HOSPITALET DE LLOBREGAT

CUADRO DE SUPERFICIES ÚTILES.

VESTÍBULO	VS	5.3m ²
COMEDOR-SALA ESTAR	C-SE	28m ²
COCINA	K	9.2m ²
DISTRIBUIDOR 1	D1	1.5m ²
HABITACIÓN 1	H1	12.5m ²
HABITACIÓN 2	H2	10.4m ²
HABITACION 3	H3	7.9m ²
BAÑO 1	B1	5m ²
BAÑO 2	B2	4.1m ²
CAMARA LIMPIEZA	LV	2.1m ²


TOTAL SUP.ÚTIL INTERIOR 86m²

TOTAL SUP.CONSTRUIDA 98.3m²

TOTAL SUP.CONSTRUIDA CON ZONAS COMUNES 115.4m²

BALCÓN BC 14.3m²

TOTAL SUP.EXTERIOR 14.3m²

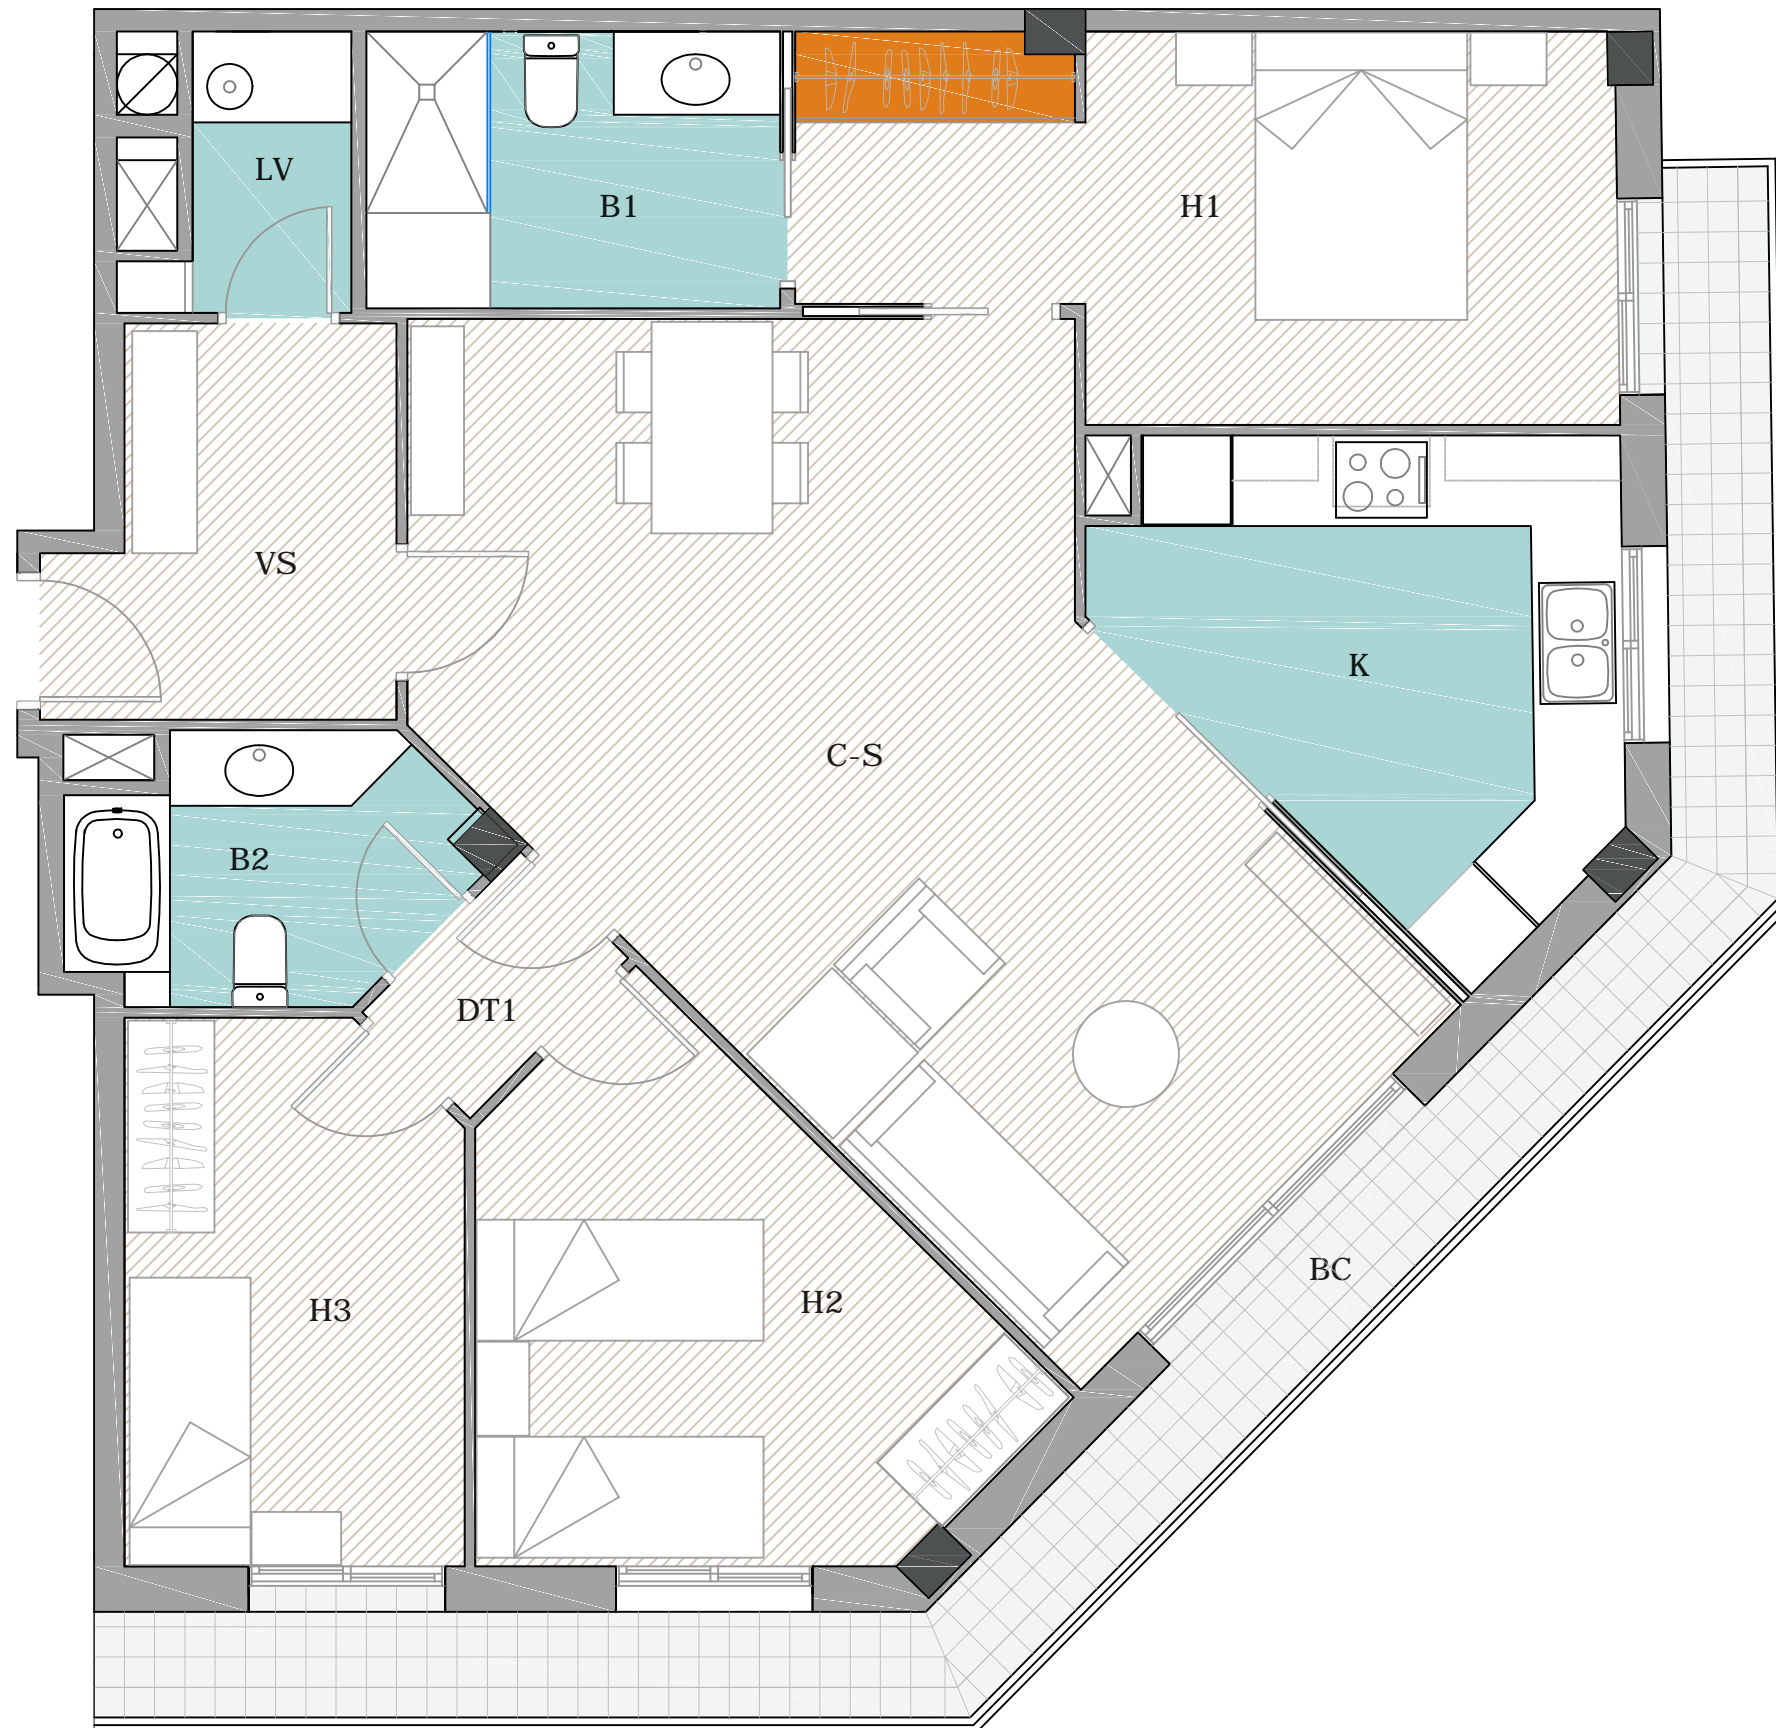

PROMOCIÓ:



Residencial Santa Eulàlia

L'HOSPITALET DEL LLOBREGAT

PROMOU I COMERCIALITZA:

Adequa

LES DIMENSIONS I DEFINICIÓ DELS ELEMENTS GRAFIATS PODEN PATIR CANVIS DEGUTS A REQUERIMENTS TÈCNICS, DE LICÈNCIA O COMERCIALS.