
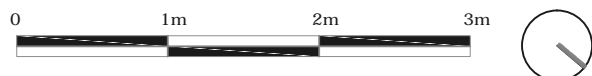


C/COMERÇ 44-50, HOSPITALET DE LLOBREGAT

CUADRO DE SUPERFICIES ÚTILES.

VESTÍBULO	VS	2.7m ²
COMEDOR-SALA ESTAR	C-SE	18.9m ²
COCINA	K	4.4m ²
DISTRIBUIDOR-	DT	1.8m ²
LAVADERO	LV	1.8m ²
HABITACIÓN 1	H1	11m ²
HABITACIÓN 2	H2	7.3m ²
BAÑO 1	B1	4.3m ²
TOTAL SUP.ÚTIL INTERIOR		52.2m²
TOTAL SUP.CONSTRUIDA		58.9m²
TOTAL SUP.CONSTRUIDA CON ZONAS COMUNES		69.2m²

BALCÓN	BC	7.9m ²
TOTAL SUP.EXTERIOR		7.9m²

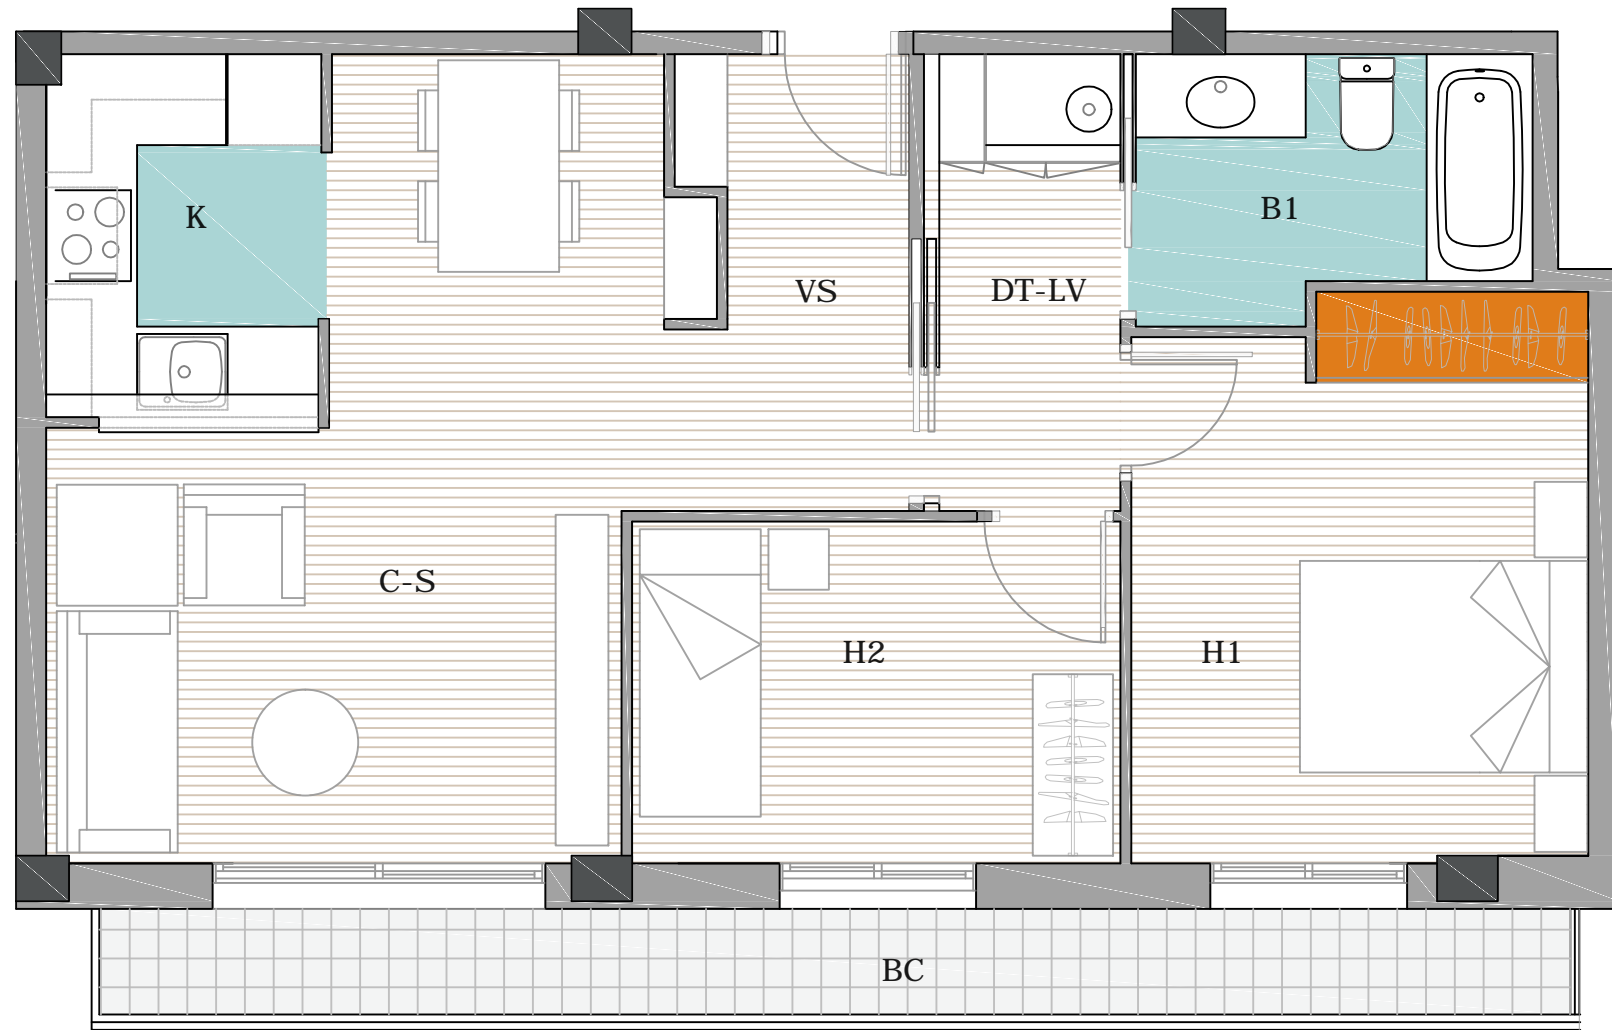

PROMOCIÓ:



Residencial Santa Eulàlia

L'HOSPITALET DEL LLOBREGAT

PROMOU I COMERCIALITZA:

Adequa

LES DIMENSIONS I DEFINICIÓ DELS ELEMENTS GRAFIATS PODEN PATIR CANVIS DEGUTS A REQUERIMENTS TÈCNICS, DE LICÈNCIA O COMERCIALS.