


2-1^a HABITATGE 3HAB

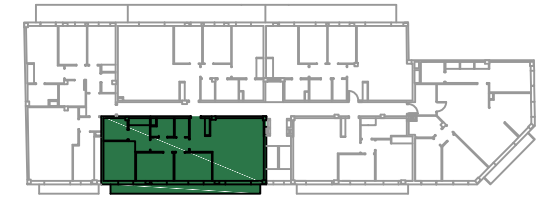

C/COMERÇ 44-50, HOSPITALET DE LLOBREGAT

CUADRO DE SUPERFICIES ÚTILES.

VESTÍBULO	VS	2.6m ²
COMEDOR-SALA ESTAR	C-SE	20.9m ²
COCINA	K	5m ²
DISTRIBUIDOR	DT1	3.9m ²
HABITACIÓN 1	H1	7.7m ²
HABITACIÓN 2	H2	7.7m ²
HABITACION 3	H3	13.8m ²
BAÑO 1	B1	2.8m ²
BAÑO 2	B2	3.9m ²
CAMARA LIMPIEZA	LV	1.9m ²


TOTAL SUP. ÚTIL INTERIOR 70.2m²

TOTAL SUP.CONSTRUIDA 79.5m²

TOTAL SUP.CONSTRUIDA CON ZONAS COMUNES 93.3m²

BALCÓN	BC	10.6m ²
TERRAZA	TZ	61m ²

TOTAL SUP.EXTERIOR 71.6m²

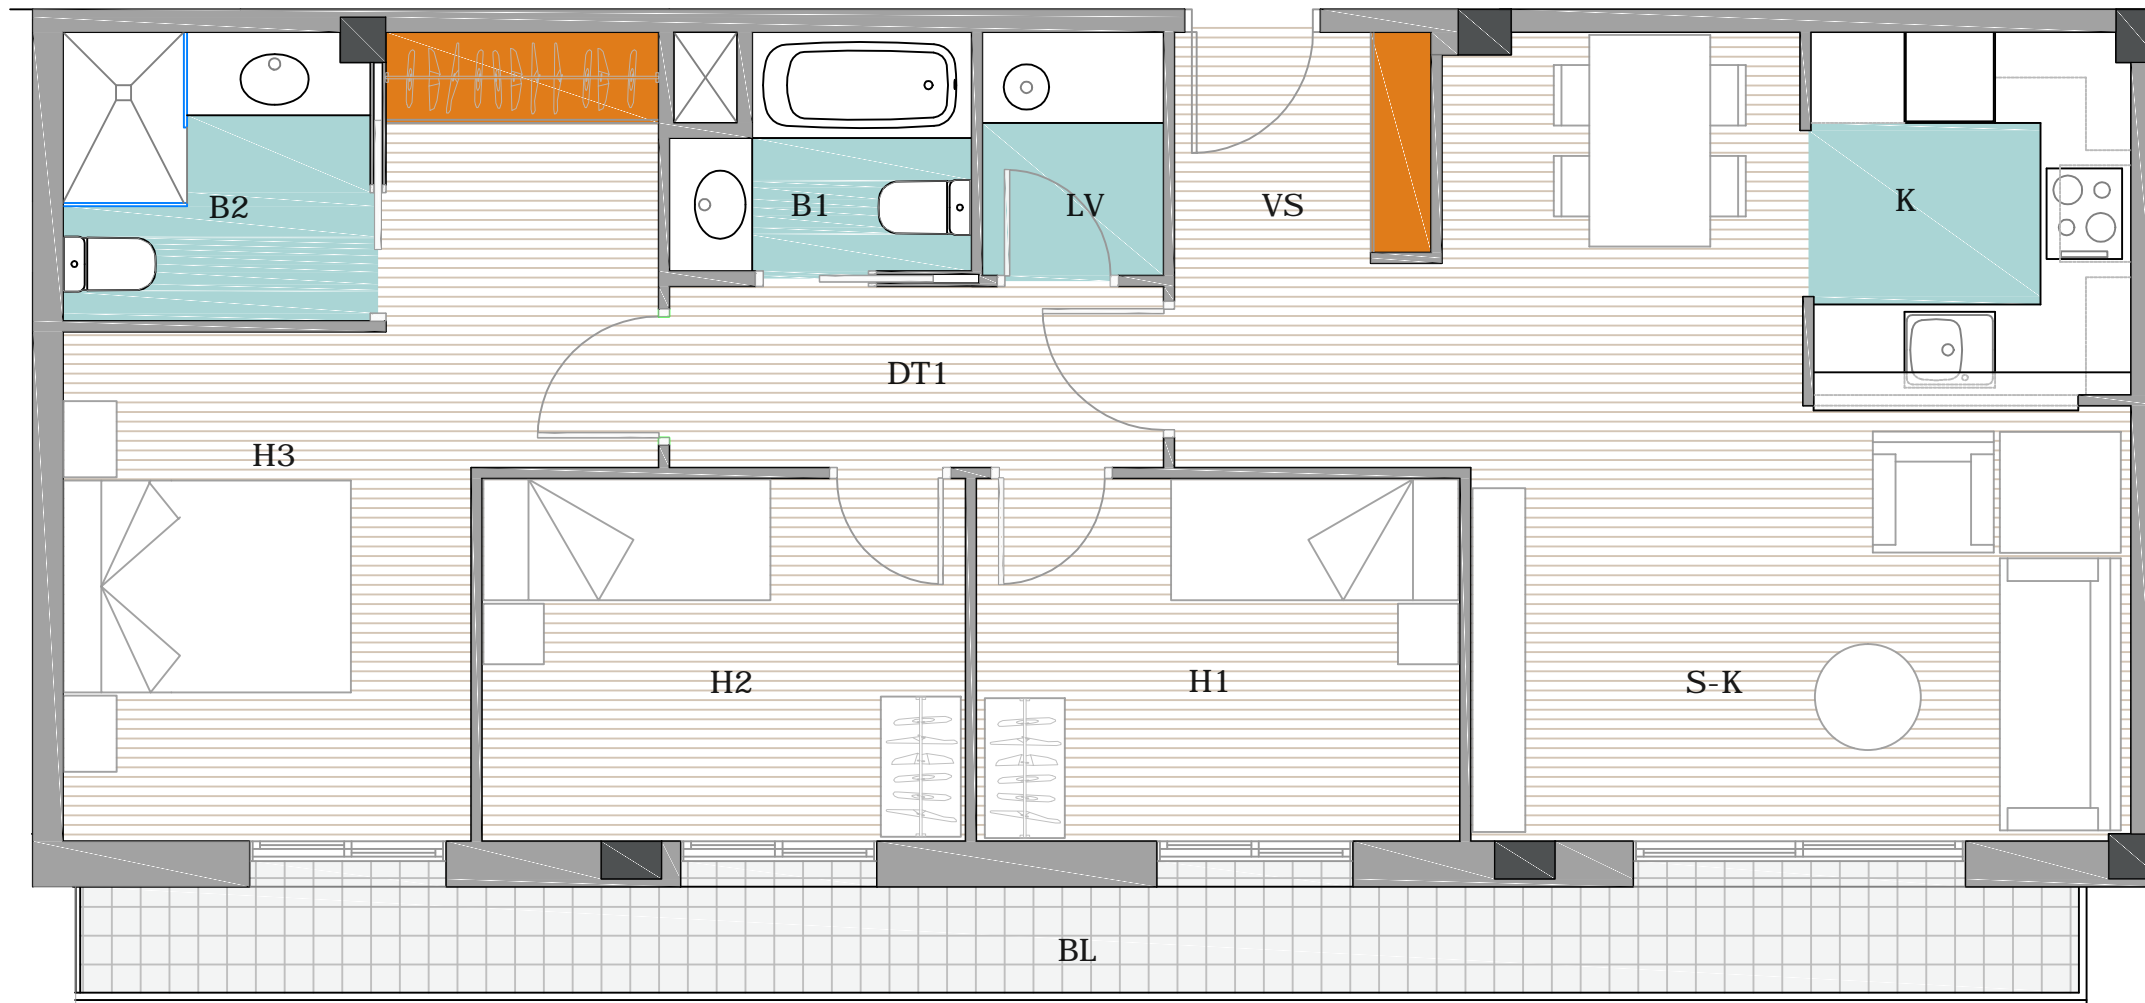

PROMOCIÓ:



Residencial Santa Eulàlia

L'HOSPITALET DEL LLOBREGAT

PROMOU I COMERCIALITZA:



LES DIMENSIONS I DEFINICIÓ DELS ELEMENTS GRAFIATS PODEN PATIR CANVIS DEGUTS A REQUERIMENTS TÈCNICS, DE LICÈNCIA O COMERCIALS.