


2-3º HABITATGE 3HAB

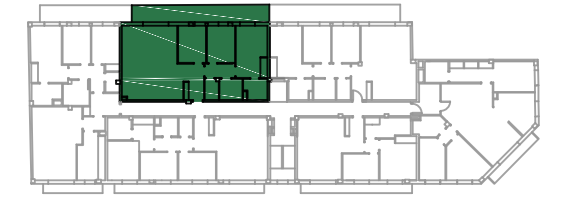

C/COMERÇ 44-50, HOSPITALET DE LLOBREGAT

CUADRO DE SUPERFICIES ÚTILES.

VESTÍBULO	VS	2.7m <sup>2</sup>
COMEDOR-SALA ESTAR	C-SE	28.1m <sup>2</sup>
COCINA	K	5.7m <sup>2</sup>
DISTRIBUIDOR 1	D1	3.1m <sup>2</sup>
HABITACIÓN 1	H1	7.6m <sup>2</sup>
HABITACIÓN 2	H2	7.6m <sup>2</sup>
HABITACION 3	H3	12m <sup>2</sup>
BAÑO 1	B1	3.5m <sup>2</sup>
BAÑO 2	B2	3.4m <sup>2</sup>
CAMARA LIMPIEZA	LV	2.1m <sup>2</sup>

**TOTAL SUP.ÚTIL INTERIOR 75.8m<sup>2</sup>**



**TOTAL SUP.CONSTRUIDA 84.9m<sup>2</sup>**

**TOTAL SUP.CONSTRUIDA CON ZONAS COMUNES 99.7m<sup>2</sup>**

BALCÓN BC 17.6m<sup>2</sup>

TERRAZA TZ 39.6m<sup>2</sup>

**TOTAL SUP.EXTERIOR 57.2m<sup>2</sup>**

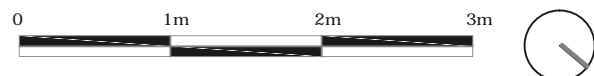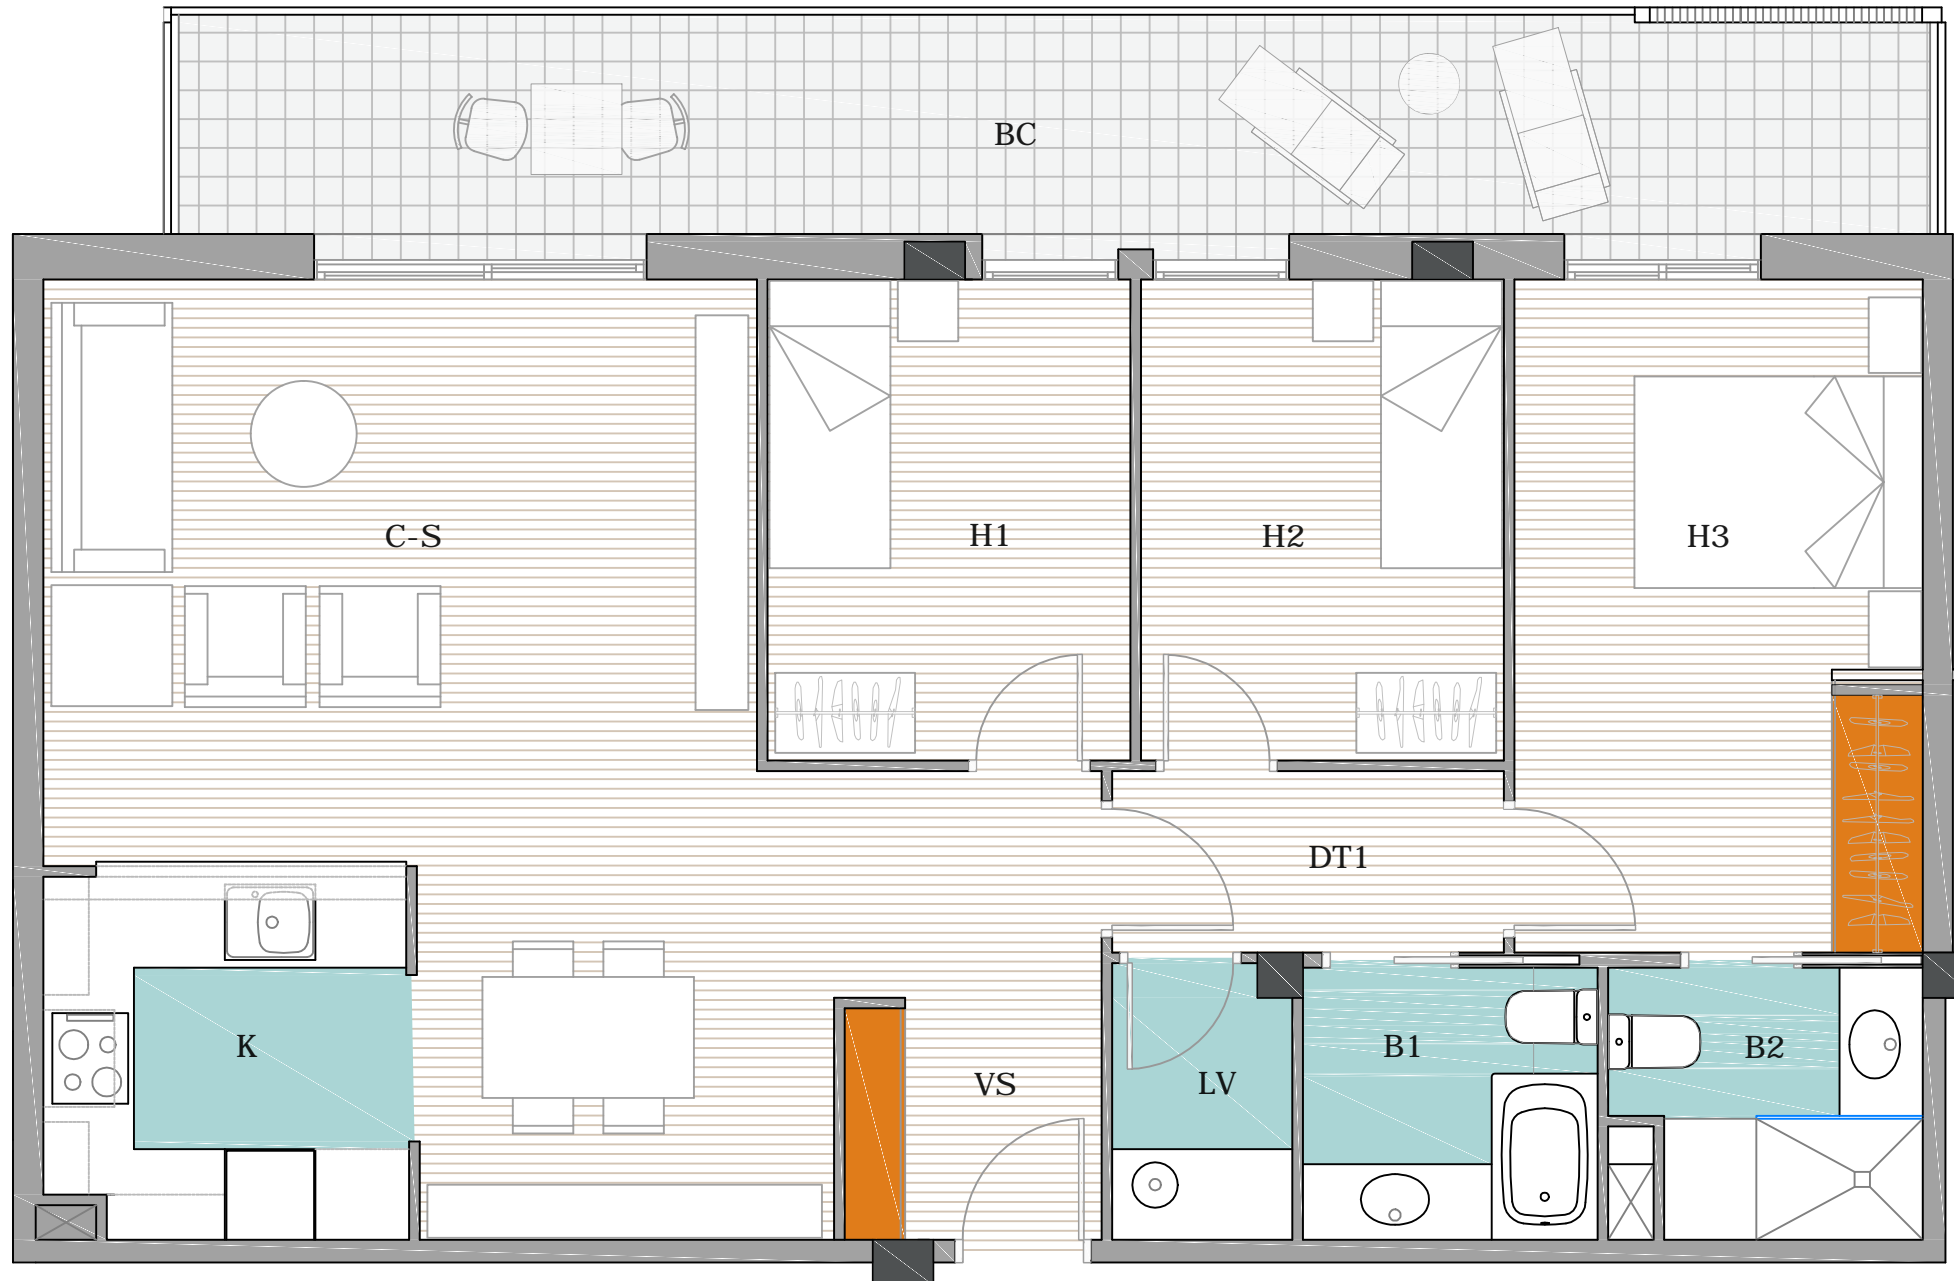

PROMOCIÓ:



Residencial Santa Eulàlia

L'HOSPITALET DEL LLOBREGAT

PROMOU I COMERCIALITZA:



LES DIMENSIONS I DEFINICIÓ DELS ELEMENTS GRAFIATS PODEN PATIR CANVIS DEGUTS A REQUERIMENTS TÈCNICS, DE LICÈNCIA O COMERCIALS.